

# REPUBLIQUE FRANÇAISE

DEPARTEMENT DES PYRENEES - ORIENTALES

COMMUNE DE BELESTA



## ARRETE MUNICIPAL TEMPORAIRE N°2025/07 PORTANT REGLEMENTATION DE LA CIRCULATION PAR BASCULEMENT SUR CHAUSSEE OPPOSEE

Détection de tous les réseaux souterrains au droit du projet

Travaux prévus du 30 juin 2025 au 12 juillet 2025 inclus

Chemin de Bélesta à Cassagnes - Croix de Caramany Est RD21

### **Le maire de la commune de Bélesta,**

*Vu la loi n° 82-213 du 2 mars 1982 relative aux droits et libertés des collectivités locales, complétée et modifiée par la loi n° 82-623 du 22 juillet 1982 ;*

*Vu la loi n°83-8 du 7 janvier 1983 modifiée relative à la répartition des compétences entre les communes, les départements, les régions et l'état ;*

*Vu le code général des collectivités territoriales et notamment les articles L 2213-1 à L 2213-6 ;*

*Vu le code de la route et notamment les articles R 110-1, R110-2 et suivant, R 411-5, R 411-8,*

*R 411-18, R 411-25 à R 411-28 et R 422-4 ;*

*Vu le code de la voirie routière et notamment l'article R 141-3 ;*

*Vu l'arrêté interministériel du 24 novembre 1967 modifié relatif à la signalisation des routes et autoroutes ;*

*Vu l'instruction interministérielle sur la signalisation routière, (livre I - quatrième partie - signalisation de prescription) approuvée par l'arrêté interministériel du 7 juin 1977 modifié et complété ;*

*Vu l'instruction interministérielle sur la signalisation routière, (huitième partie - signalisation temporaire) approuvée par l'arrêté interministériel du 6 novembre 1992 modifié et complété ;*

*Vu la demande en date du 27 mai 2025 (cerfa 14024\*01) par laquelle la société GEOSUOUEST représentée par Monsieur Rathqueber Gilles, implantée 4 rue Jacqueline Maillan à Lézignan Corbières (11200), demande l'autorisation de procéder à des travaux de détection de tous les réseaux souterrains sur le chemin de Bélesta à Cassagnes, croix de Caramany Est RD21 à Bélesta (66720) ;*

*Considérant que pour permettre l'exécution des travaux de détection de tous les réseaux souterrains sur le chemin de Bélesta à Cassagnes, croix de Caramany Est RD21 à Bélesta (66720) et assurer la sécurité des ouvriers et des usagers de la voie, il est nécessaire de restreindre la circulation par basculement sur la chaussée opposée ;*

### **ARRETE**

#### **ARTICLE 1**

La date prévue des travaux débutera le 30 juin 2025, pour une durée de 12 jours. La circulation sur le chemin Bélesta à Cassagnes, Croix de Caramany Est RD21 sur le territoire de la commune de Bélesta, se fera par basculement sur la chaussée opposée, pour permettre le bon déroulement de la détection de tous les réseaux souterrains faite par l'entreprise GEOSUOUEST.

## **ARTICLE 2**

La circulation sera rétablie à double sens dès la fin des travaux.

## **ARTICLE 3**

Les restrictions suivantes seront instituées au droit du chantier :

- défense de stationner en face et au droit des travaux.
- interdiction de dépasser dans les deux sens de circulation.

## **ARTICLE 4**

Le présent arrêté sera publié et affiché conformément à la réglementation en vigueur et à chaque extrémité du chantier ainsi que dans la commune de Bélesta.

## **ARTICLE 5**

La fourniture, la pose et la maintenance de la signalisation seront assurées par les soins de l'entreprise GEOSUDOUEST.

## **ARTICLE 6**

Conformément à l'article R 102 du code des tribunaux administratifs, le présent arrêté pourra faire l'objet d'un recours contentieux devant le tribunal administratif de Montpellier dans un délai de deux mois à compter de sa date de notification ou de publication.

## **ARTICLE 7**

M. le maire de la commune de Bélesta, M. l'adjutant-chef commandant de communauté de Brigades à Latour de France, sont chargés, chacun en ce qui le concerne, de l'exécution du présent arrêté dont un exemplaire sera adressé à :

- Monsieur le préfet des Pyrénées-Orientales.
- Monsieur le responsable de l'agence routière de Saint-Paul de fenouillet.
- Au demandeur.

Fait à Bélesta, le 02 juin 2025.

Le Maire  
Frederic Bourniolle





# Demande d'arrêté de police de la circulation

Code de la route L411-1 à L411-7  
Code général des collectivités territoriales L2213-1 à L2213-6.1



## Gestionnaires des réseaux routiers

**Le demandeur** Particulier  Service public  Maître d'œuvre ou conducteur d'opération  Entreprise

Nom : ..... Prénom : .....  
Dénomination : **GEOSUOUEST** Représenté par : **RATHQUEBER GILLES**  
Adresse Numéro : **4** Extension : ..... Nom de la voie : **RUE JACQUELINE MAILLAN**  
**LOTISSEMENT LA BOUISSONNE**  
Code postal **11200** Localité : **LEZIGNAN CORBIERES** Pays : **FRANCE**  
Téléphone **04 68 27 16 15** Indiquez l'indicatif pour le pays étranger : .....  
Courriel : ..... **be @ geo-sud-ouest.fr**

### Si le bénéficiaire est différent du demandeur

Nom : **ENEDIS - M. BARRIER** Prénom : **MATTHIEU**  
Adresse Numéro : **96** Extension : ..... Nom de la voie : **ROUTE DE PRADES**  
Code postal **66000** Localité : **PERPIGNAN** Pays : **FRANCE**  
Téléphone ..... Indiquez l'indicatif pour le pays étranger : .....  
Courriel : ..... **matthieu.barrier @ enedis.fr**

### Localisation du site concerné par la demande

Voie concernée : Autoroute n° ..... Route nationale n° ..... Route départementale n° ..... Voie communale n° .....  
Hors agglomération  En agglomération   
Point de Repère (PR) routier d'origine d'application : ..... + .....  Point de Repère (PR) routier de fin d'application : ..... + .....   
Adresse Numéro : ..... Extension : ..... Nom de la voie : **Chemin de Belesta à Cassagnes, Croix de Caramany E**  
**RD 21**  
Code postal **66720** Localité : **BELESTA**

### Nature et date des travaux

Permission de voirie antérieure : Oui  Non  Si oui indiquer la référence : .....  
Description des travaux : **DETECTION DE TOUS LES RESEAUX SOUTERRAINS AU DROIT DU PROJET**  
Date prévue de début des travaux : **30/06/2025** Durée des travaux (en jours calendaires) : **12**

### Réglementation souhaitée

Durée de la réglementation (en jours calendaires) : **12** Date de début de réglementation **30/06/2025**  
Restriction sur section courante  Restriction sur bretelles   
Sens de circulation concerné : Deux sens de circulation  Sens des Points de Repères (PR) croissants   
Sens des Points de Repères (PR) décroissants  Fermeture à la circulation   
Basculement de circulation sur chaussée opposée   
Circulation alternée : Par feux tricolores  Manuellement   
Restriction de chaussée :  
Neutralisation de la bande d'arrêt d'urgence (BAU)  Empiètement sur chaussée  largeur de voie maintenue **3**  
Suppression de voie  nombre de voie(s) supprimée(s) **1**

**Interdiction de :**

<b>Circuler</b>		<b>Stationner</b>		<b>Dépasser</b>
Véhicules légers <input type="checkbox"/>		véhicules légers <input checked="" type="checkbox"/>		véhicules légers <input type="checkbox"/>
poids lourds <input type="checkbox"/>		poids lourds <input checked="" type="checkbox"/>		poids lourds <input type="checkbox"/>

Vitesse limitée à : 50 km/h

Itinéraire de déviation (à préciser par sens) :  
**ARRETS MINUTES**  
 .....  
 .....  
 .....

Autres prescriptions :  
 .....  
 .....

**La pose, le maintien ou le retrait de la signalisation spécifique au chantier sont effectués par :**

Le demandeur  Une entreprise spécialité

Nom : ..... Prénom : .....

Dénomination : GEOSUDOUEST Représenté par : M. VEVERITA ANATOLIE

Adresse Numéro : 4 Extension : ..... Nom de la voie : RUE JACQUELINE MAILLAN  
LOTISSEMENT LA BOUISSONNE

Code postal 11200 Localité : LEZIGNAN CORBIERES Pays : FRANCE

Téléphone ..... Indiquez l'indicatif pour le pays étranger : .....

Courriel : ..... be @ geo-sud-ouest.fr

**Pièces jointes à la demande**

Afin de faciliter la compréhension et l'instruction du dossier, la demande d'arrêté est accompagnée d'un dossier comprenant :

Une notice détaillée avec notamment l'évaluation de la gêne occasionnée au usagers

Plan de situation 1/10 ou 1/20 000<sup>ème</sup>  Plan des travaux 1/200 ou 1/ 500<sup>ème</sup>  Schéma de signalisation

Itinéraire de déviation 1/2 000 ou 1/5 000<sup>ème</sup>

J'atteste de l'exactitude des informations fournies

Fait à : ... Le : ..... LEZIGNAN CORBIERES

Nom : RATHQUEBER Prénom : GILLES Qualité : Responsable bureau d'étude



DEPARTEMENT DES PYRENEES-ORIENTALES

COMMUNES DE CASSAGNES - 66042  
BÉLESTA - 66019

PLANS DE SYNTHÈSE  
Liaison CASSAGNES / BÉLESTA


DOSSIER RÉALISÉ PAR  
MODIFICATION

**GéoSudOuest**  
SILAS de Géomètres Experts  
4 Rue Jacqueline Maillan  
11200 LEZIGNAN CORBIÈRES  
04-68-27-16-15

D.R. LANGUEDOC-ROUSSILLON  
Groupe Structure  
96 ROUTE DE PRADES 66000 PERPIGNAN

NUMÉRO  
DB25/062706

- PLAN DE SITUATION 1/25000 -

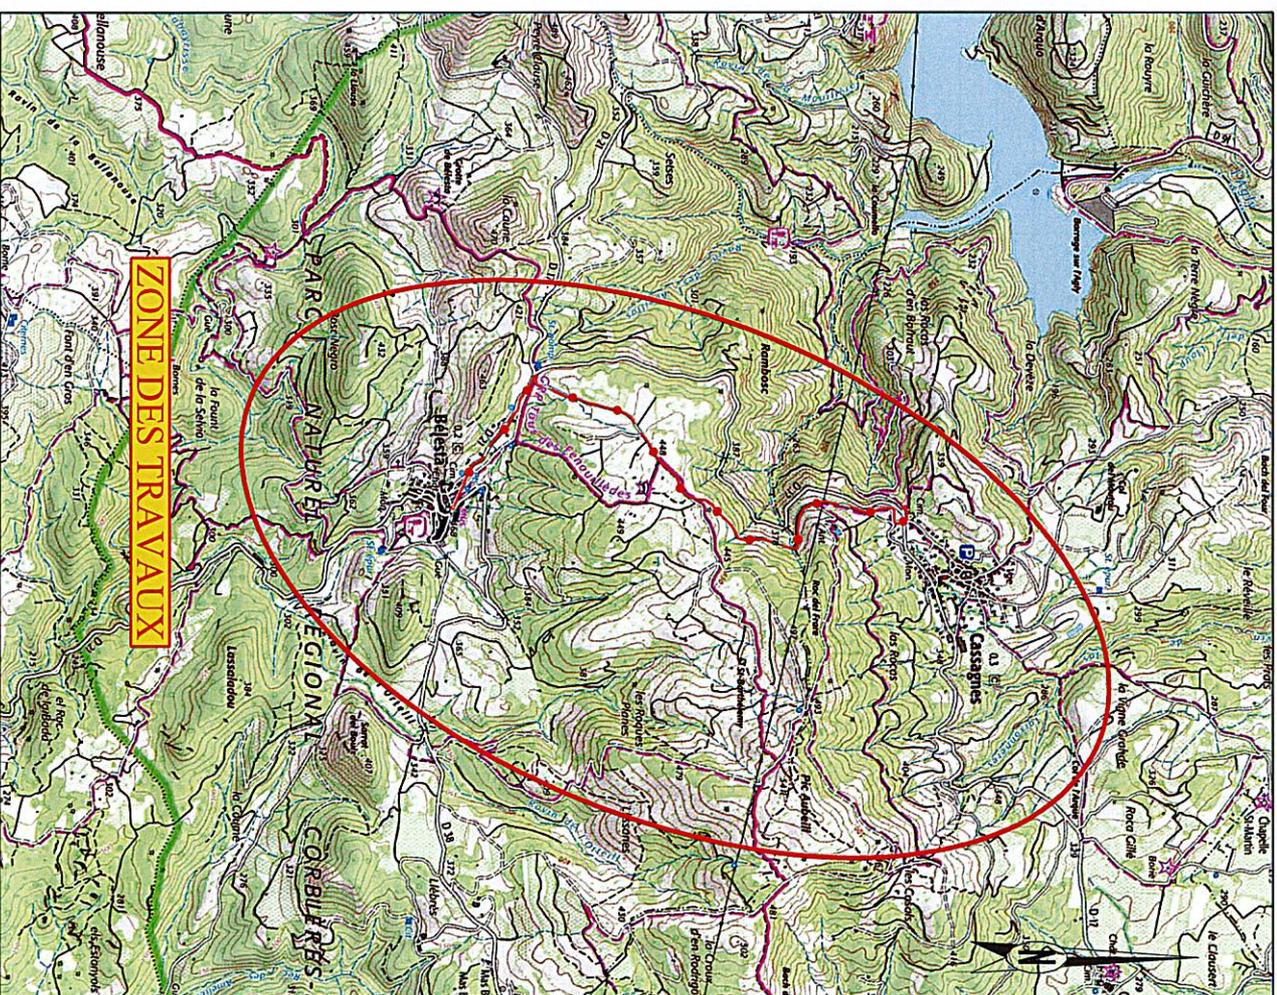


Echelle 1/25000



**ZONE DES TRAVAUX**

- PLAN SYNOPTIQUE DE DECOUPAGE DES FOLIOS 1/12500 -

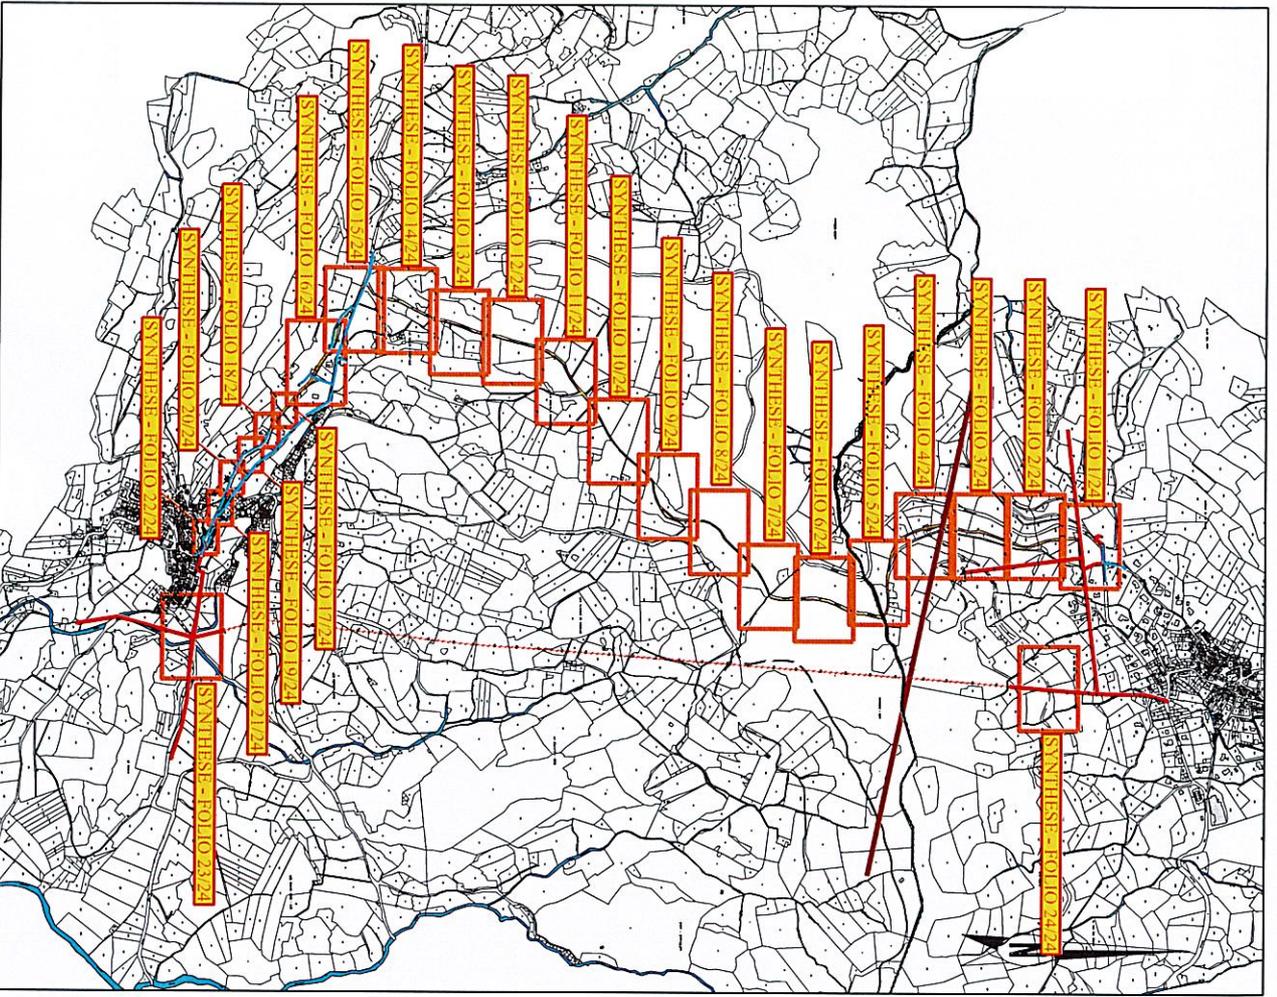

Echelle 1/12500  
0 250 500m



CLASSIFICATION DES RESEAUX

Classe	Précision
A	< 0,40 m (ouvrage rigide) < 0,50 m (ouvrage flexible)
B	> classe A < ou égal à 1,50 m
C	> à 1,50 m

LEGENDE  
RESEAUX EXISTANTS REPORTES

Type de réseau	Symbole	Concessionnaire	Classification	Echelle plans
Ligne Aérienne H.T.B. Existante		RTE	Classe C	1/13591 - 1/6195
Ligne Aérienne H.T.A. Existante		ENEDIS	Classe C	1/2941
ELECTRICITE H.T.A.		ENEDIS	Classe A +B	1/200
Ligne Aérienne B.T. Existante		ENEDIS	Classe C	1/2941
ELECTRICITE B.T.		ENEDIS	Classe A +B	1/200
TELECOMMUNICATIONS		ORANGE	Classe B +C	1/1000
RESEAU ECLAIRAGE PUBLIC		ALCYON	Classe A	1/500
RESEAU ECLAIRAGE PUBLIC		SYDEL 66	Classe A	1/200
EAU POTABLE		VEOLIA	Classe C	1/500
EAU POTABLE		Commune de BELESTA	Classe C	Pas de Plan
EAU USEE		VEOLIA	Classe C	1/500
EAU USEE		Commune de BELESTA	Classe C	Pas de Plan
EAU USEE		Commune de BELLESTRA	Classe C	Pas de Plan
EAU USEE		Commune de BELLESTRA	Classe C	Pas de Plan
Ligne Souterraine H.T.A. Projetée		ENEDIS	Classe C	
Ligne Souterraine B.T. Projetée		ENEDIS	Classe C	

- PLAN DE SYNTHÈSE - FOLIO 1/24 -  
- ECHELLE: 1/500 -

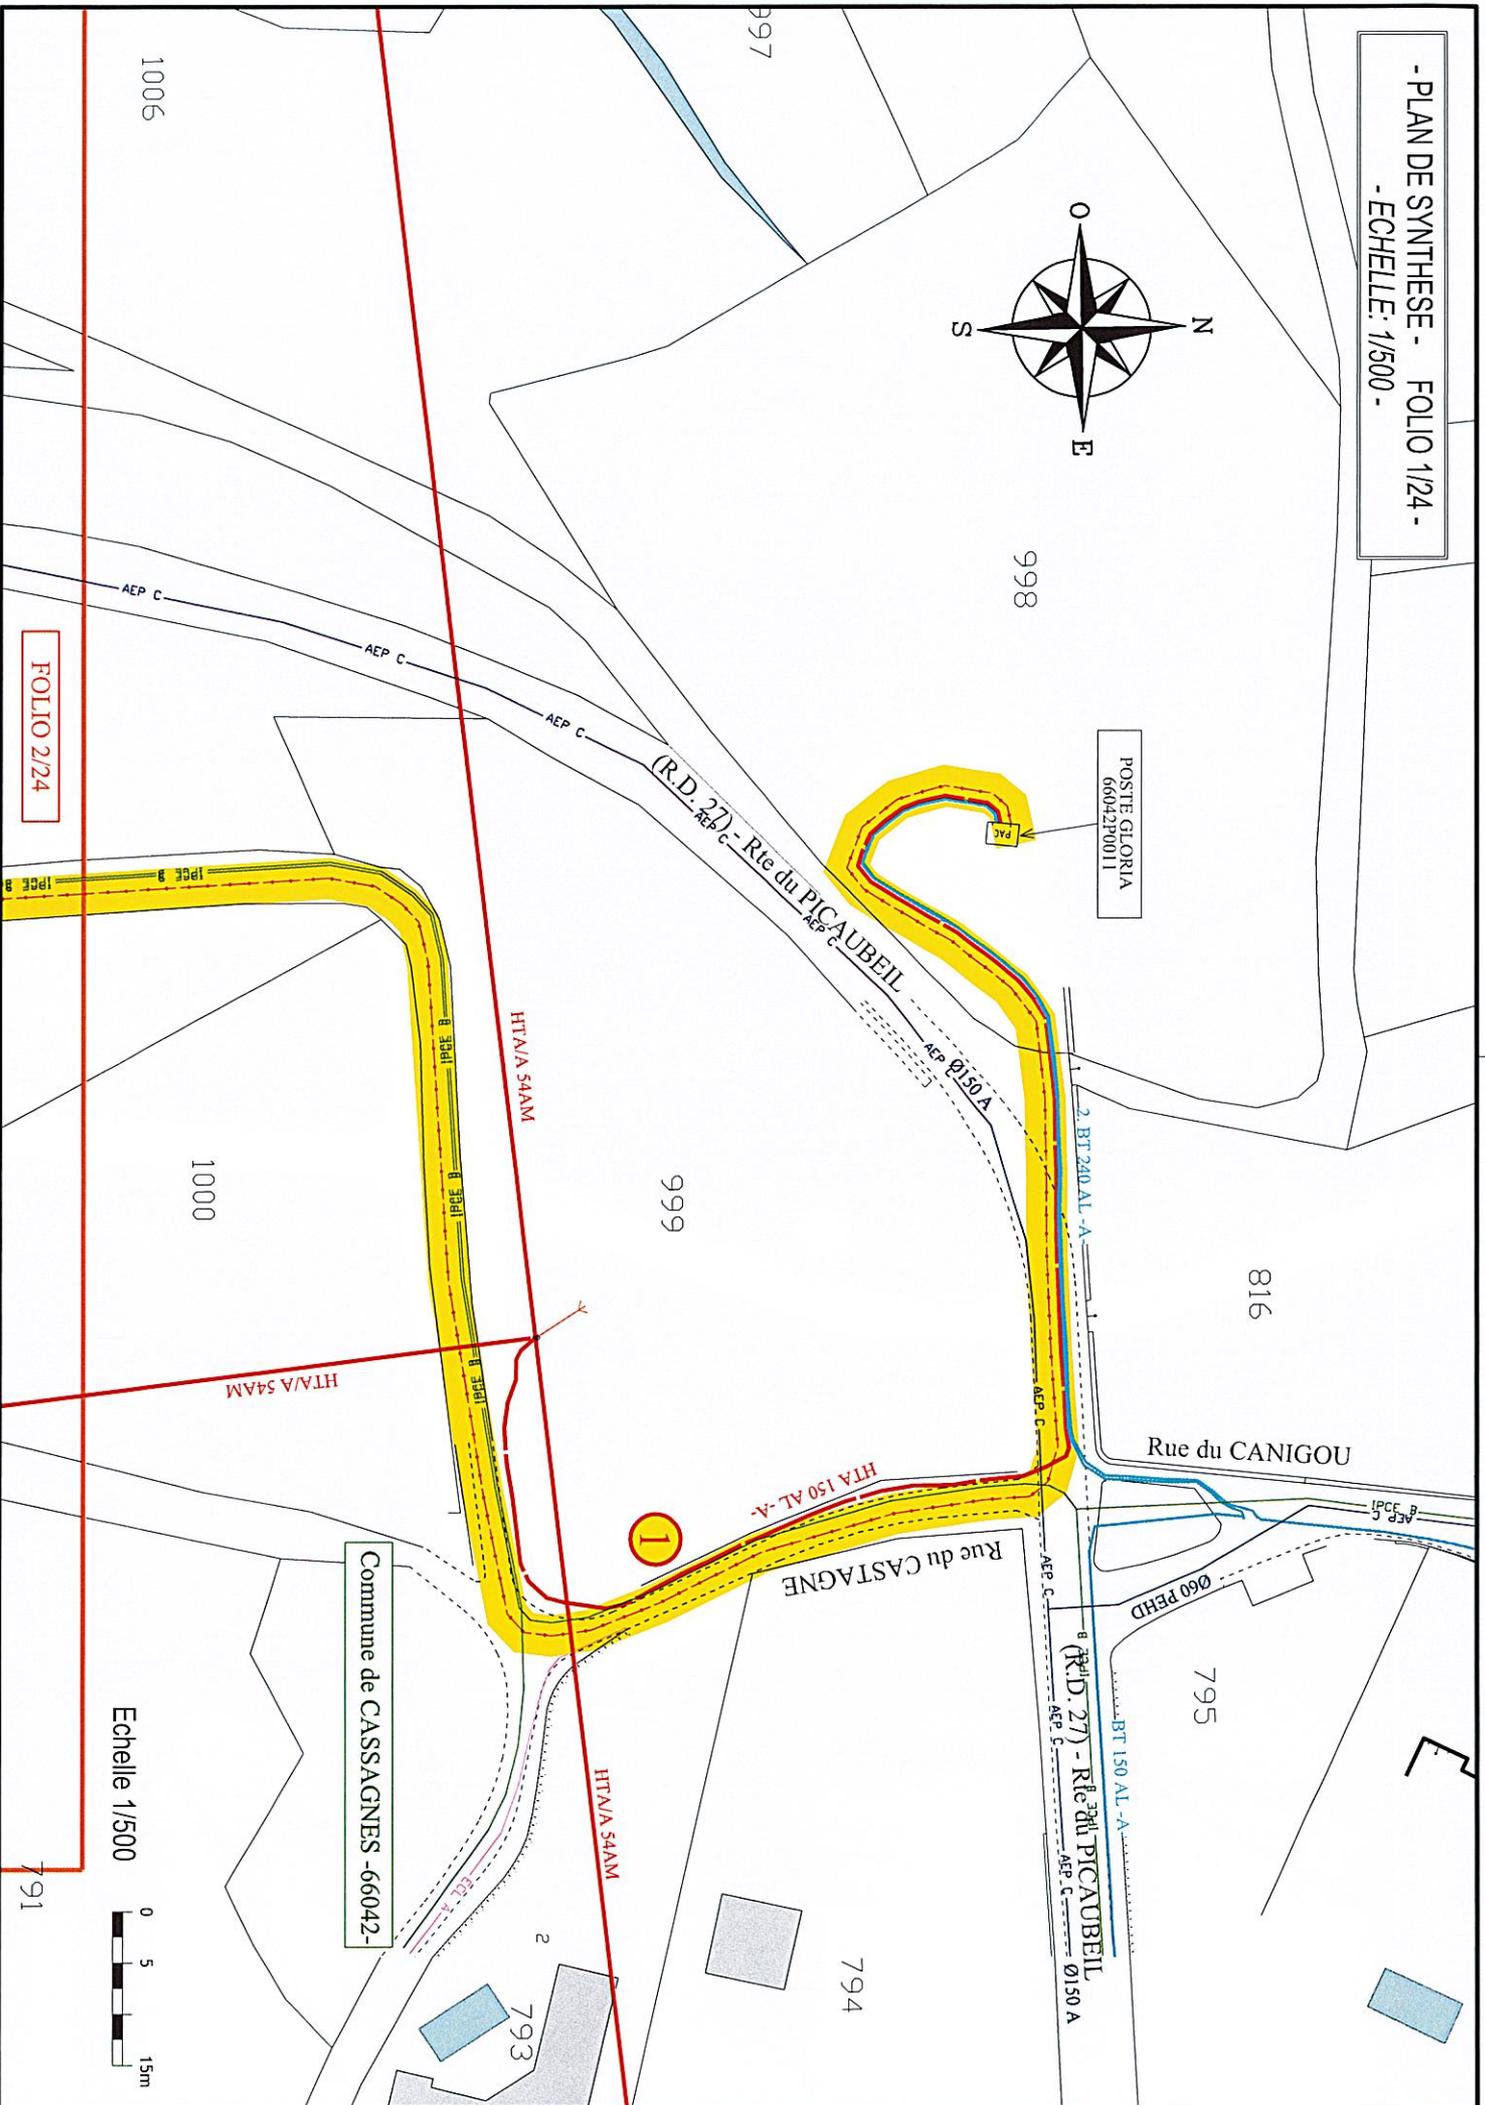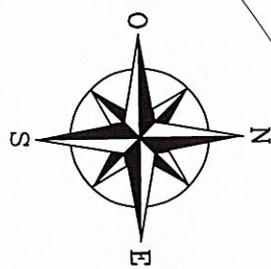

POSTE GLORIA  
66042P0011

Commune de CASSAGNES - 66042-

FOLIO 2/24

Echelle 1/500  
0 5 15m

- PLAN DE SYNTHÈSE - FOLIO 2/24 -  
- ECHELLE: 1/500 -

FOLIO 1/24



FOLIO 3/24

Echelle 1/500  
0 5 15m

Commune de CASSAGNES -66042-

(R.D. 27) - Rte du PICAUBELL


HT/A 54AM

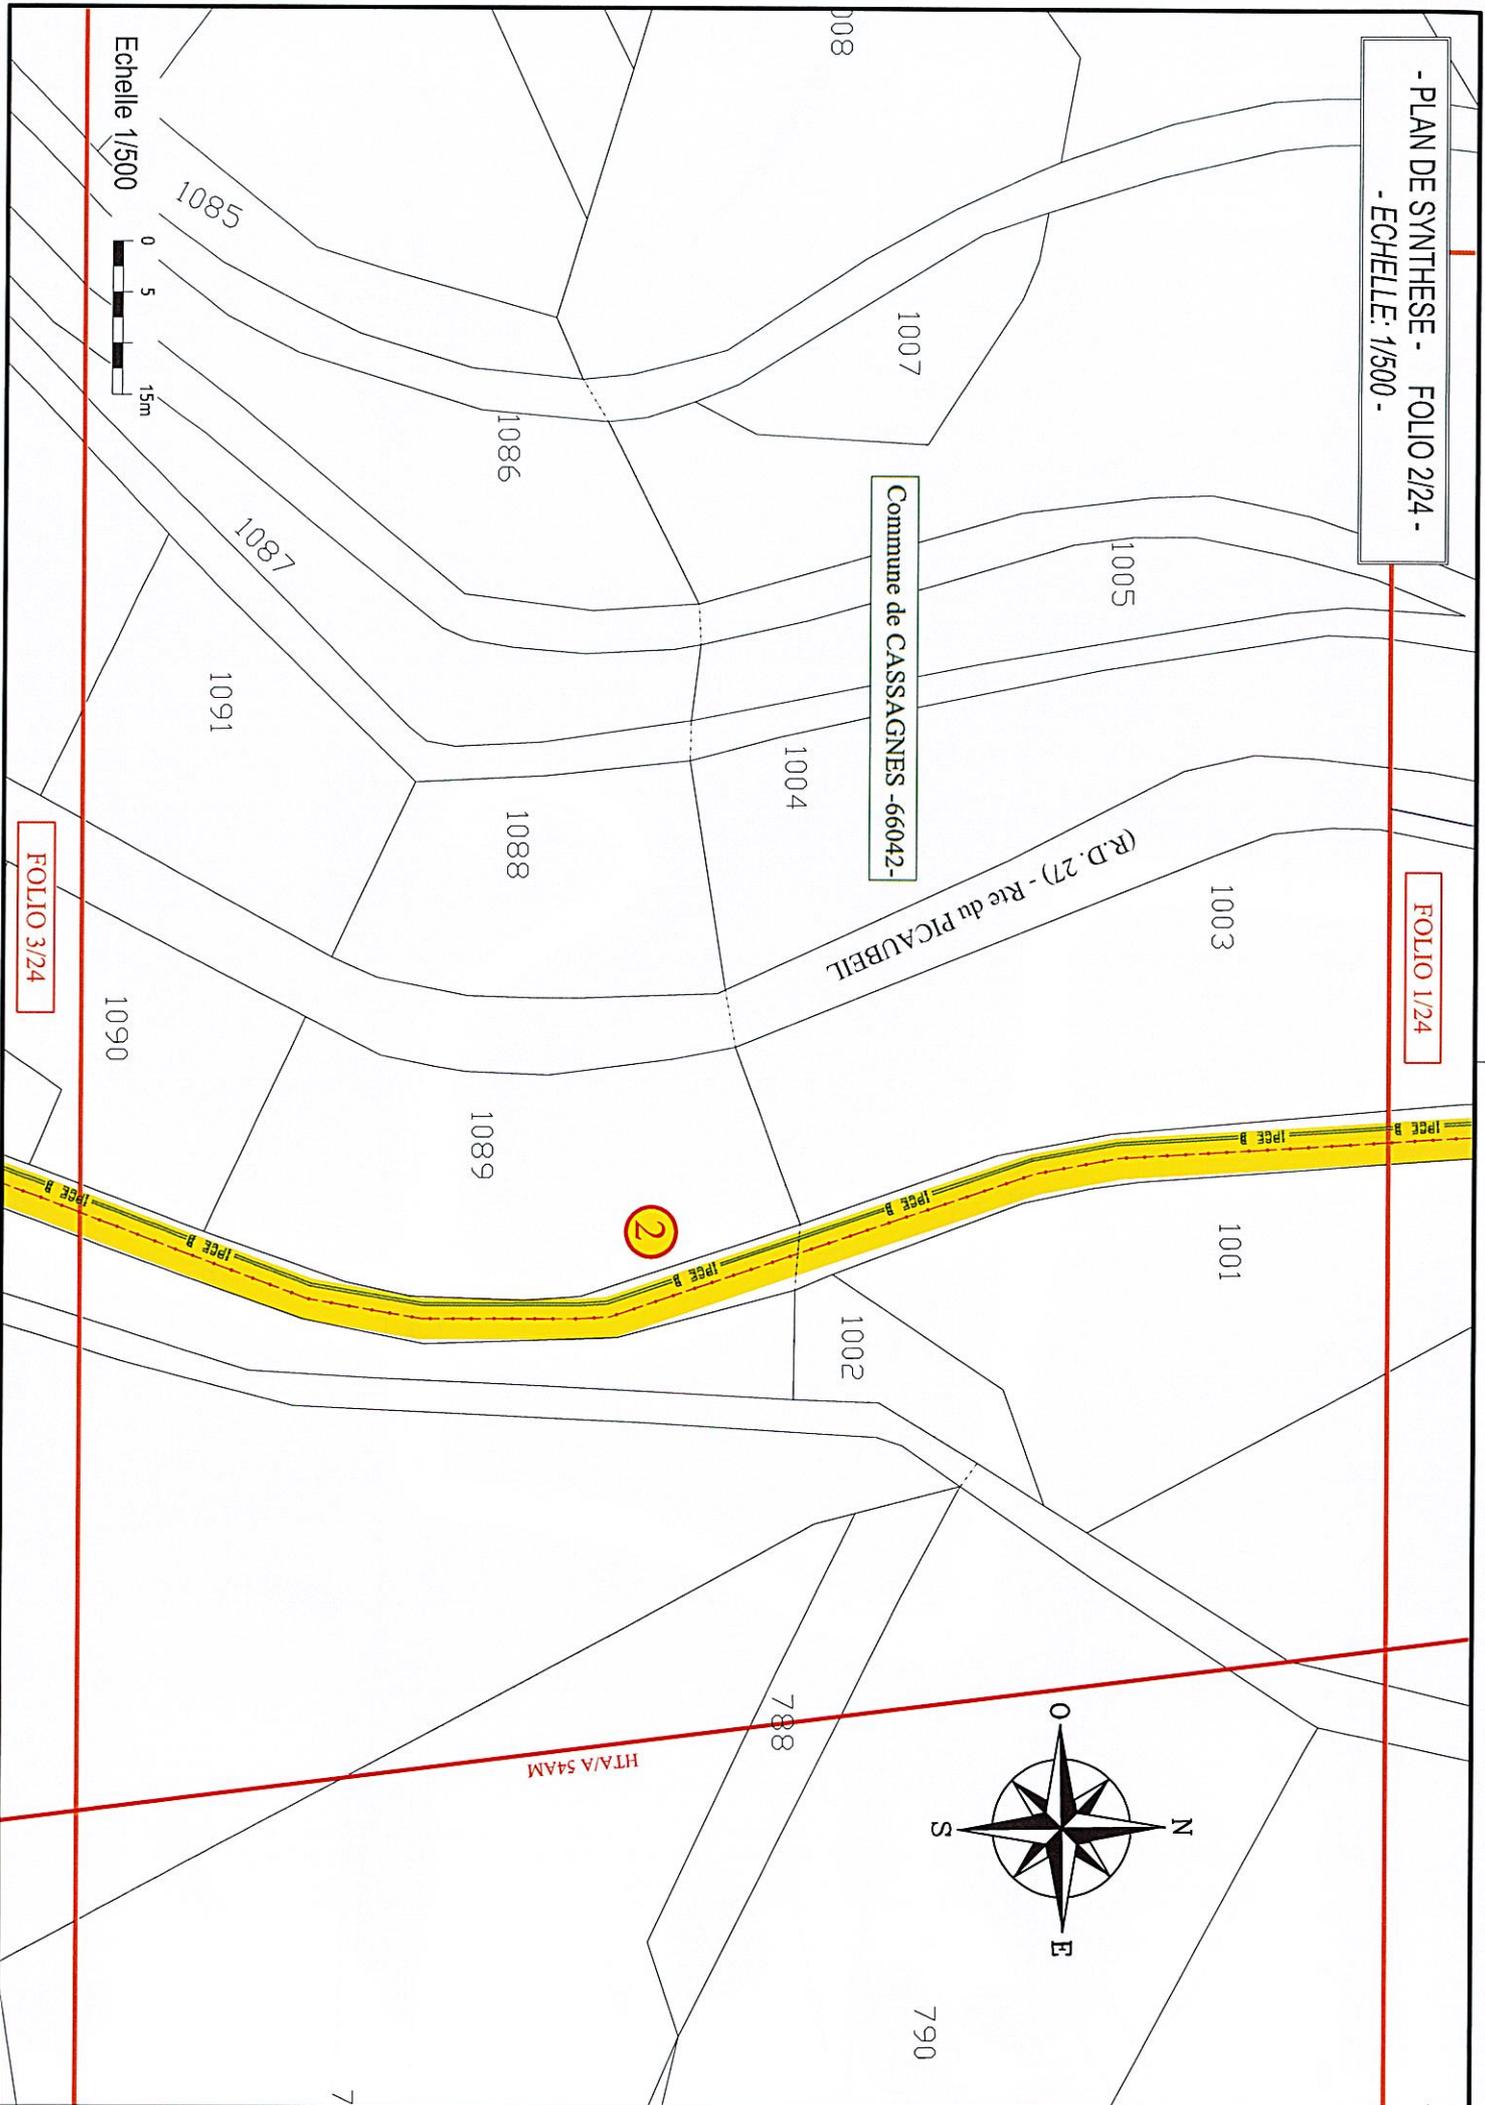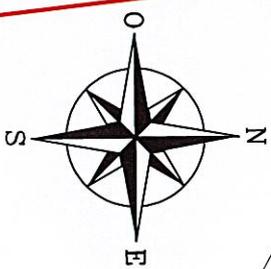


- PLAN DE SYNTHÈSE - FOLIO 3/24 -  
- ECHELLE: 1/500 -

FOLIO 2/24

FOLIO 4/24

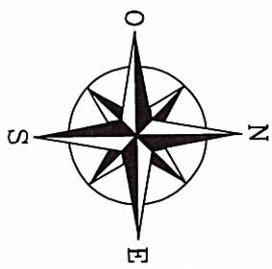

Echelle 1/500  
0 5 15m

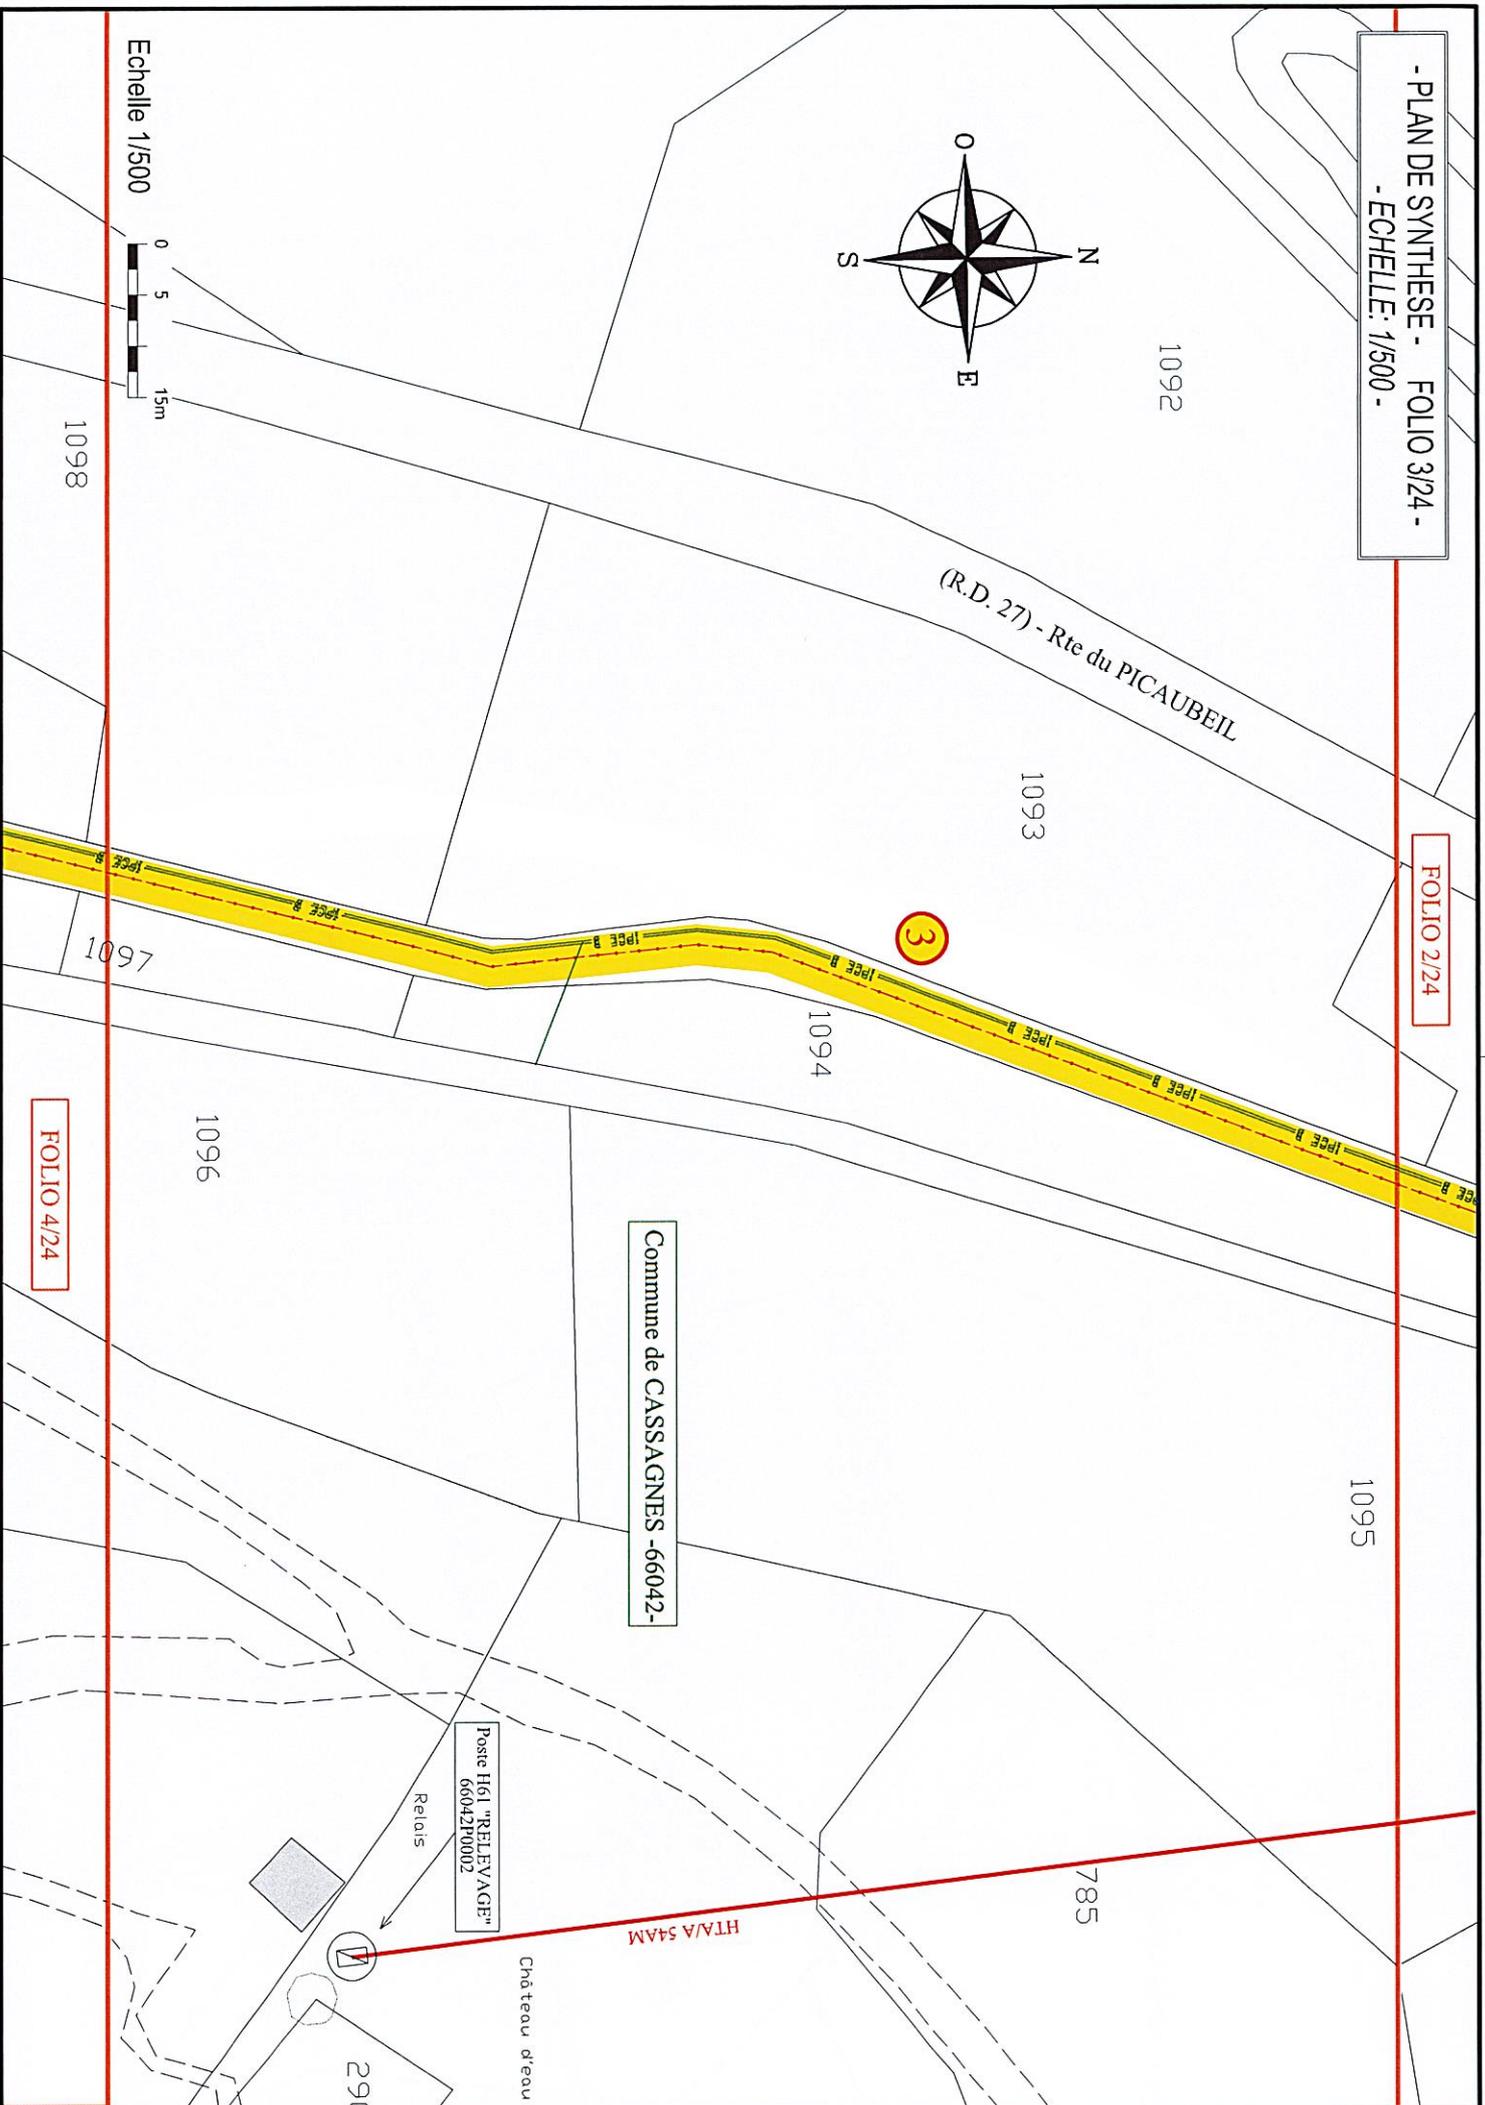

Commune de CASSAGNIES -66042-

- PLAN DE SYNTHÈSE - FOLIO 4/24 -  
- ECHELLE: 1/500 -

FOLIO 3/24


FOLIO 5/24

Commune de CASSAGNES - 66042 -


(R.D. 27) - Rte du PICAUBEIL

LIT 150 KV n°1 MAS BRUNO - NENTILLA

4

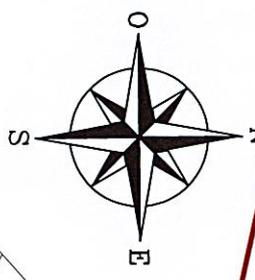

Echelle 1/500


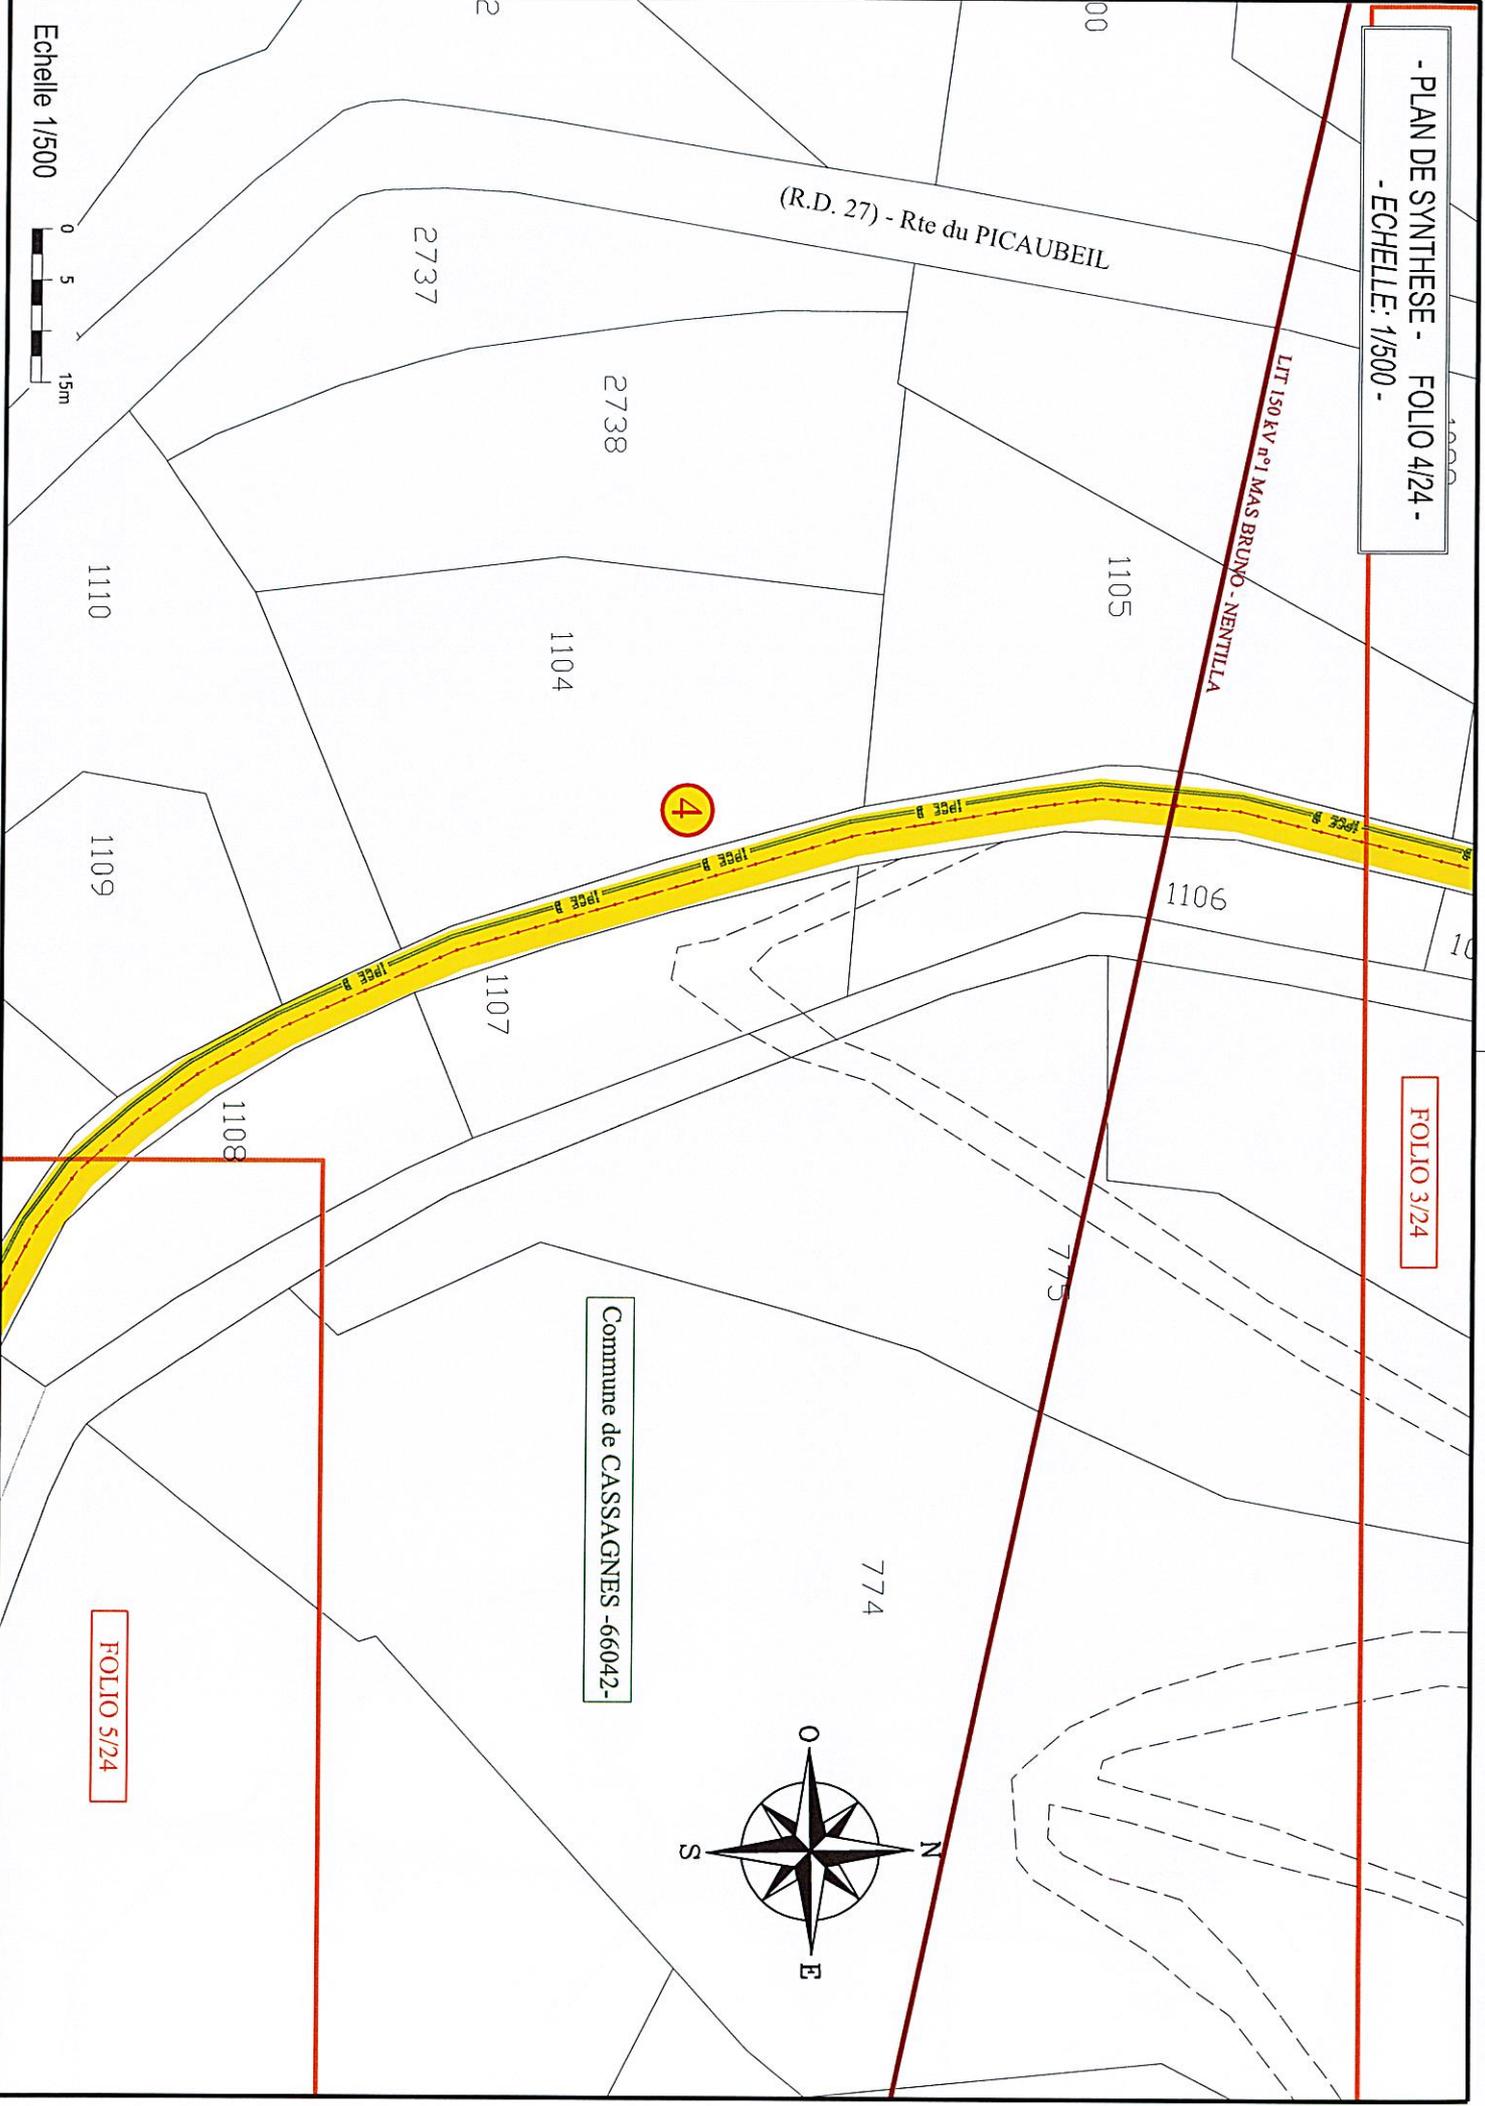


- PLAN DE SYNTHÈSE - FOLIO 5/24 -  
- ECHELLE: 1/500 -

FOLIO 4/24

773

Echelle 1/500

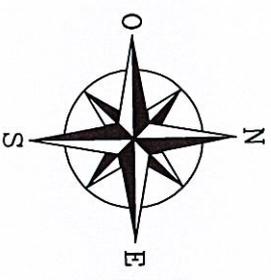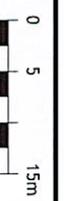

111

1114

1112  
Commune de CASSAGNES -66042-

5

1113

Commune de BÉLESTA -66019-

ROUSSINE

772


771

770

769

129

FOLIO 6/24

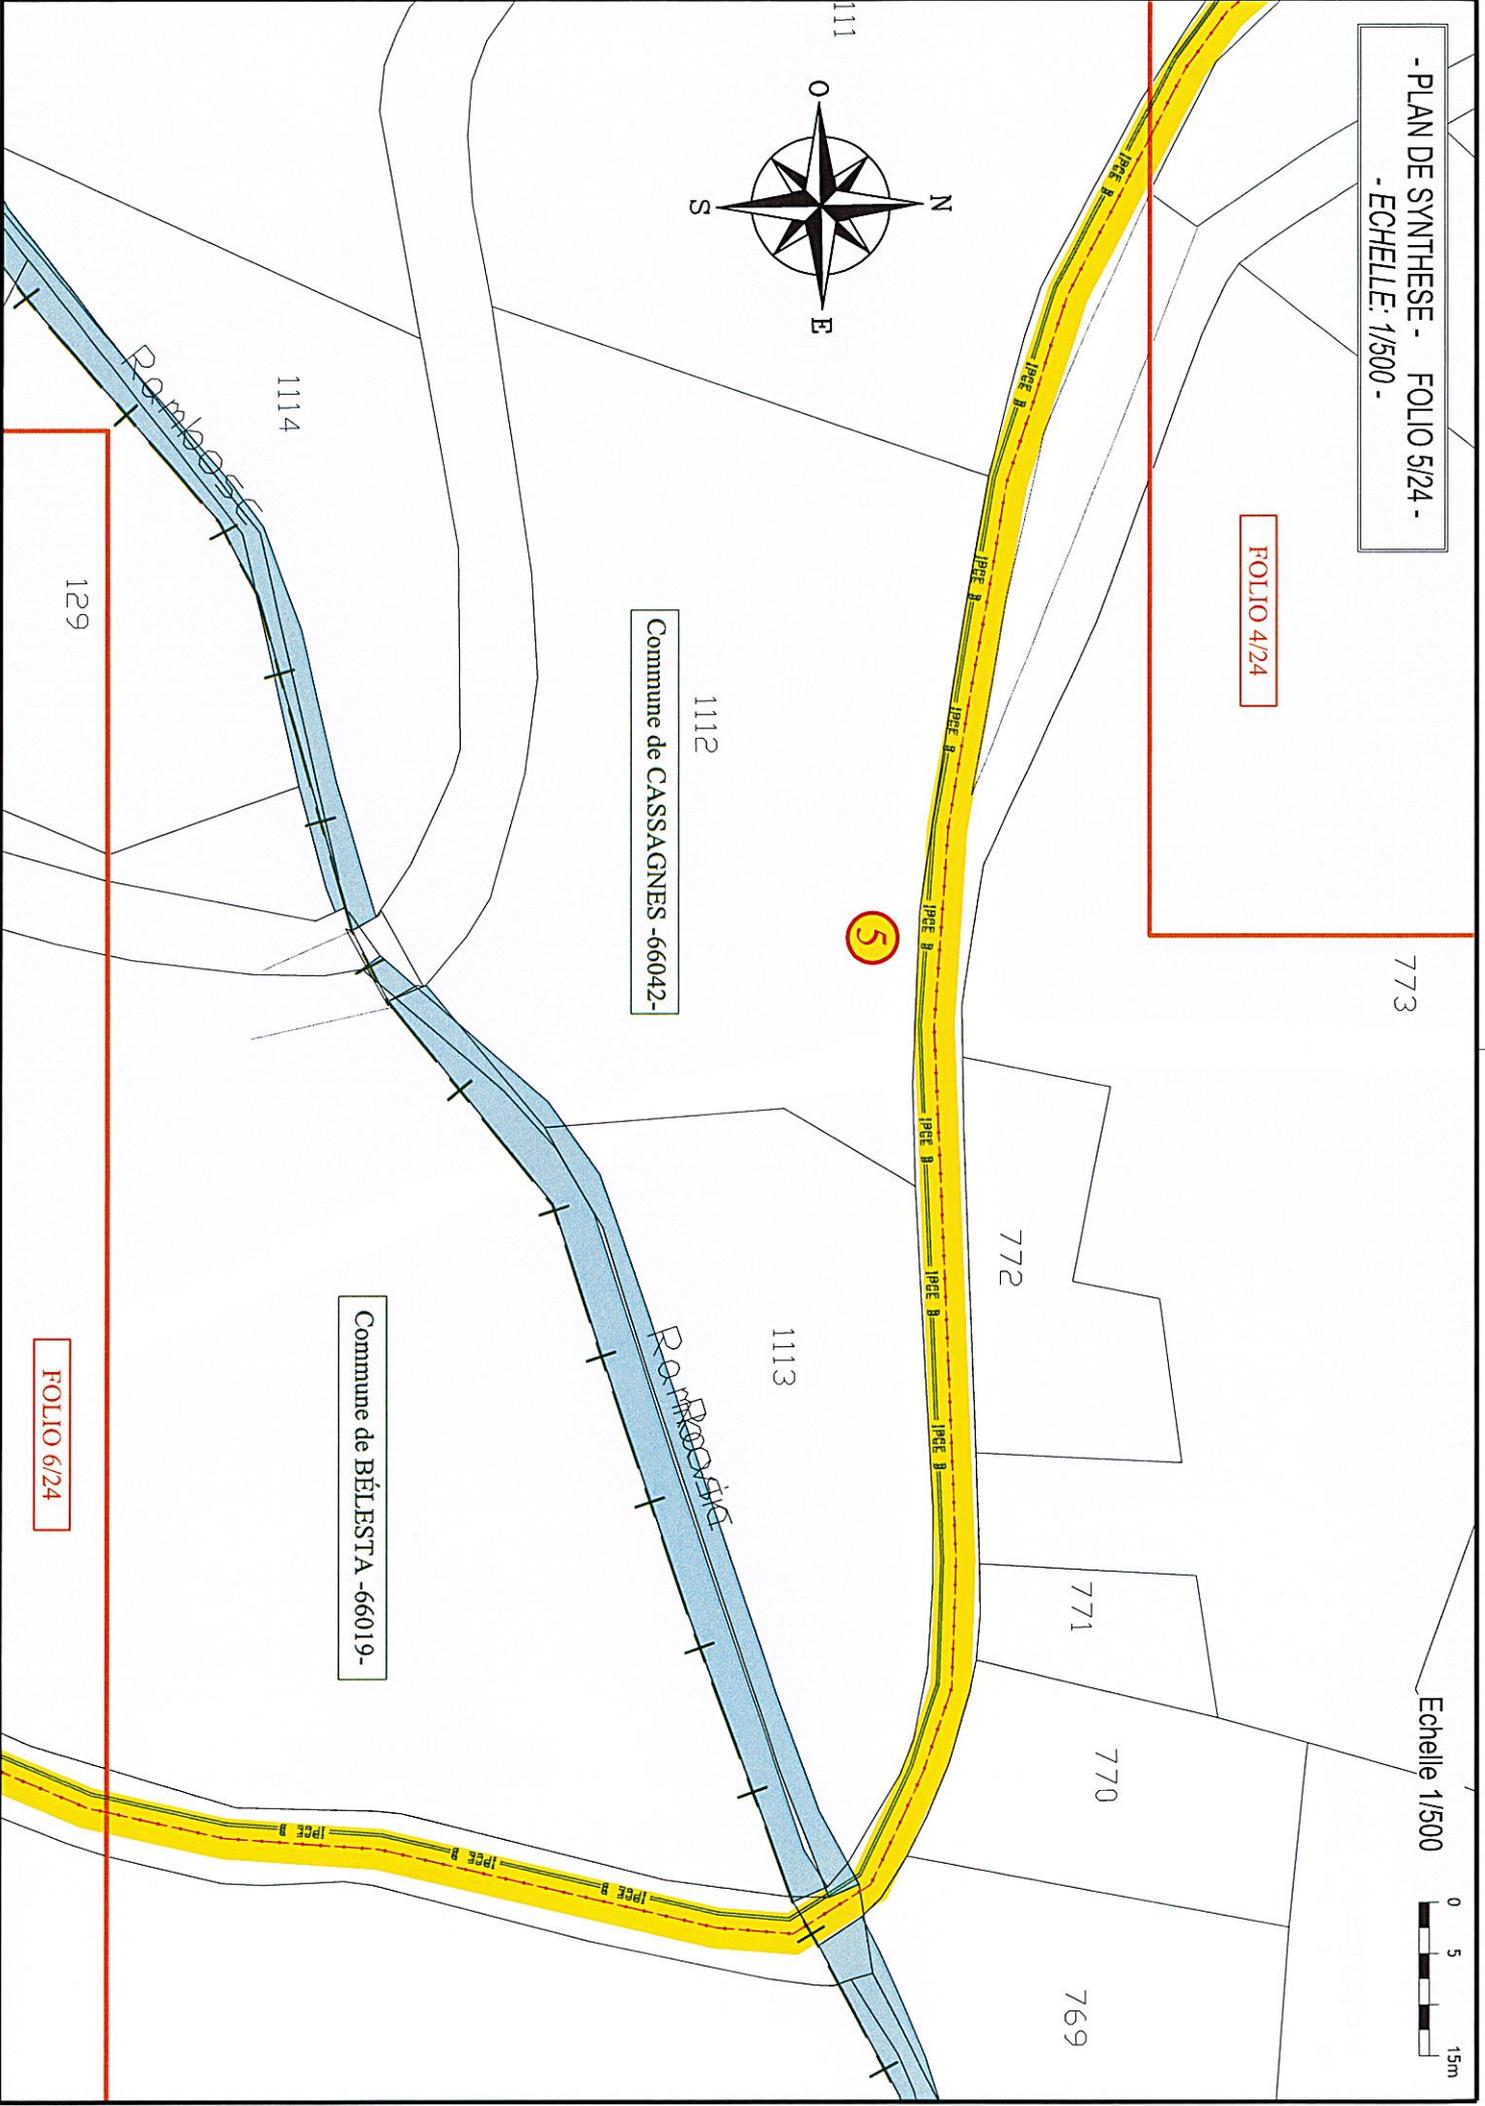

- PLAN DE SYNTHÈSE - FOLIO 6/24 -


- ECHELLE: 1/500 -

FOLIO 5/24

FOLIO 7/24

Commune de BÉLESTA -66019-


Echelle 1/500

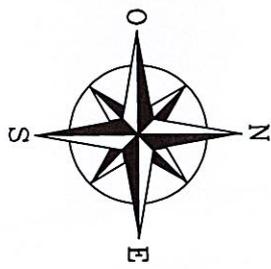

130  
(R.D. 27) - Rte du PICAUBEIL

131

6

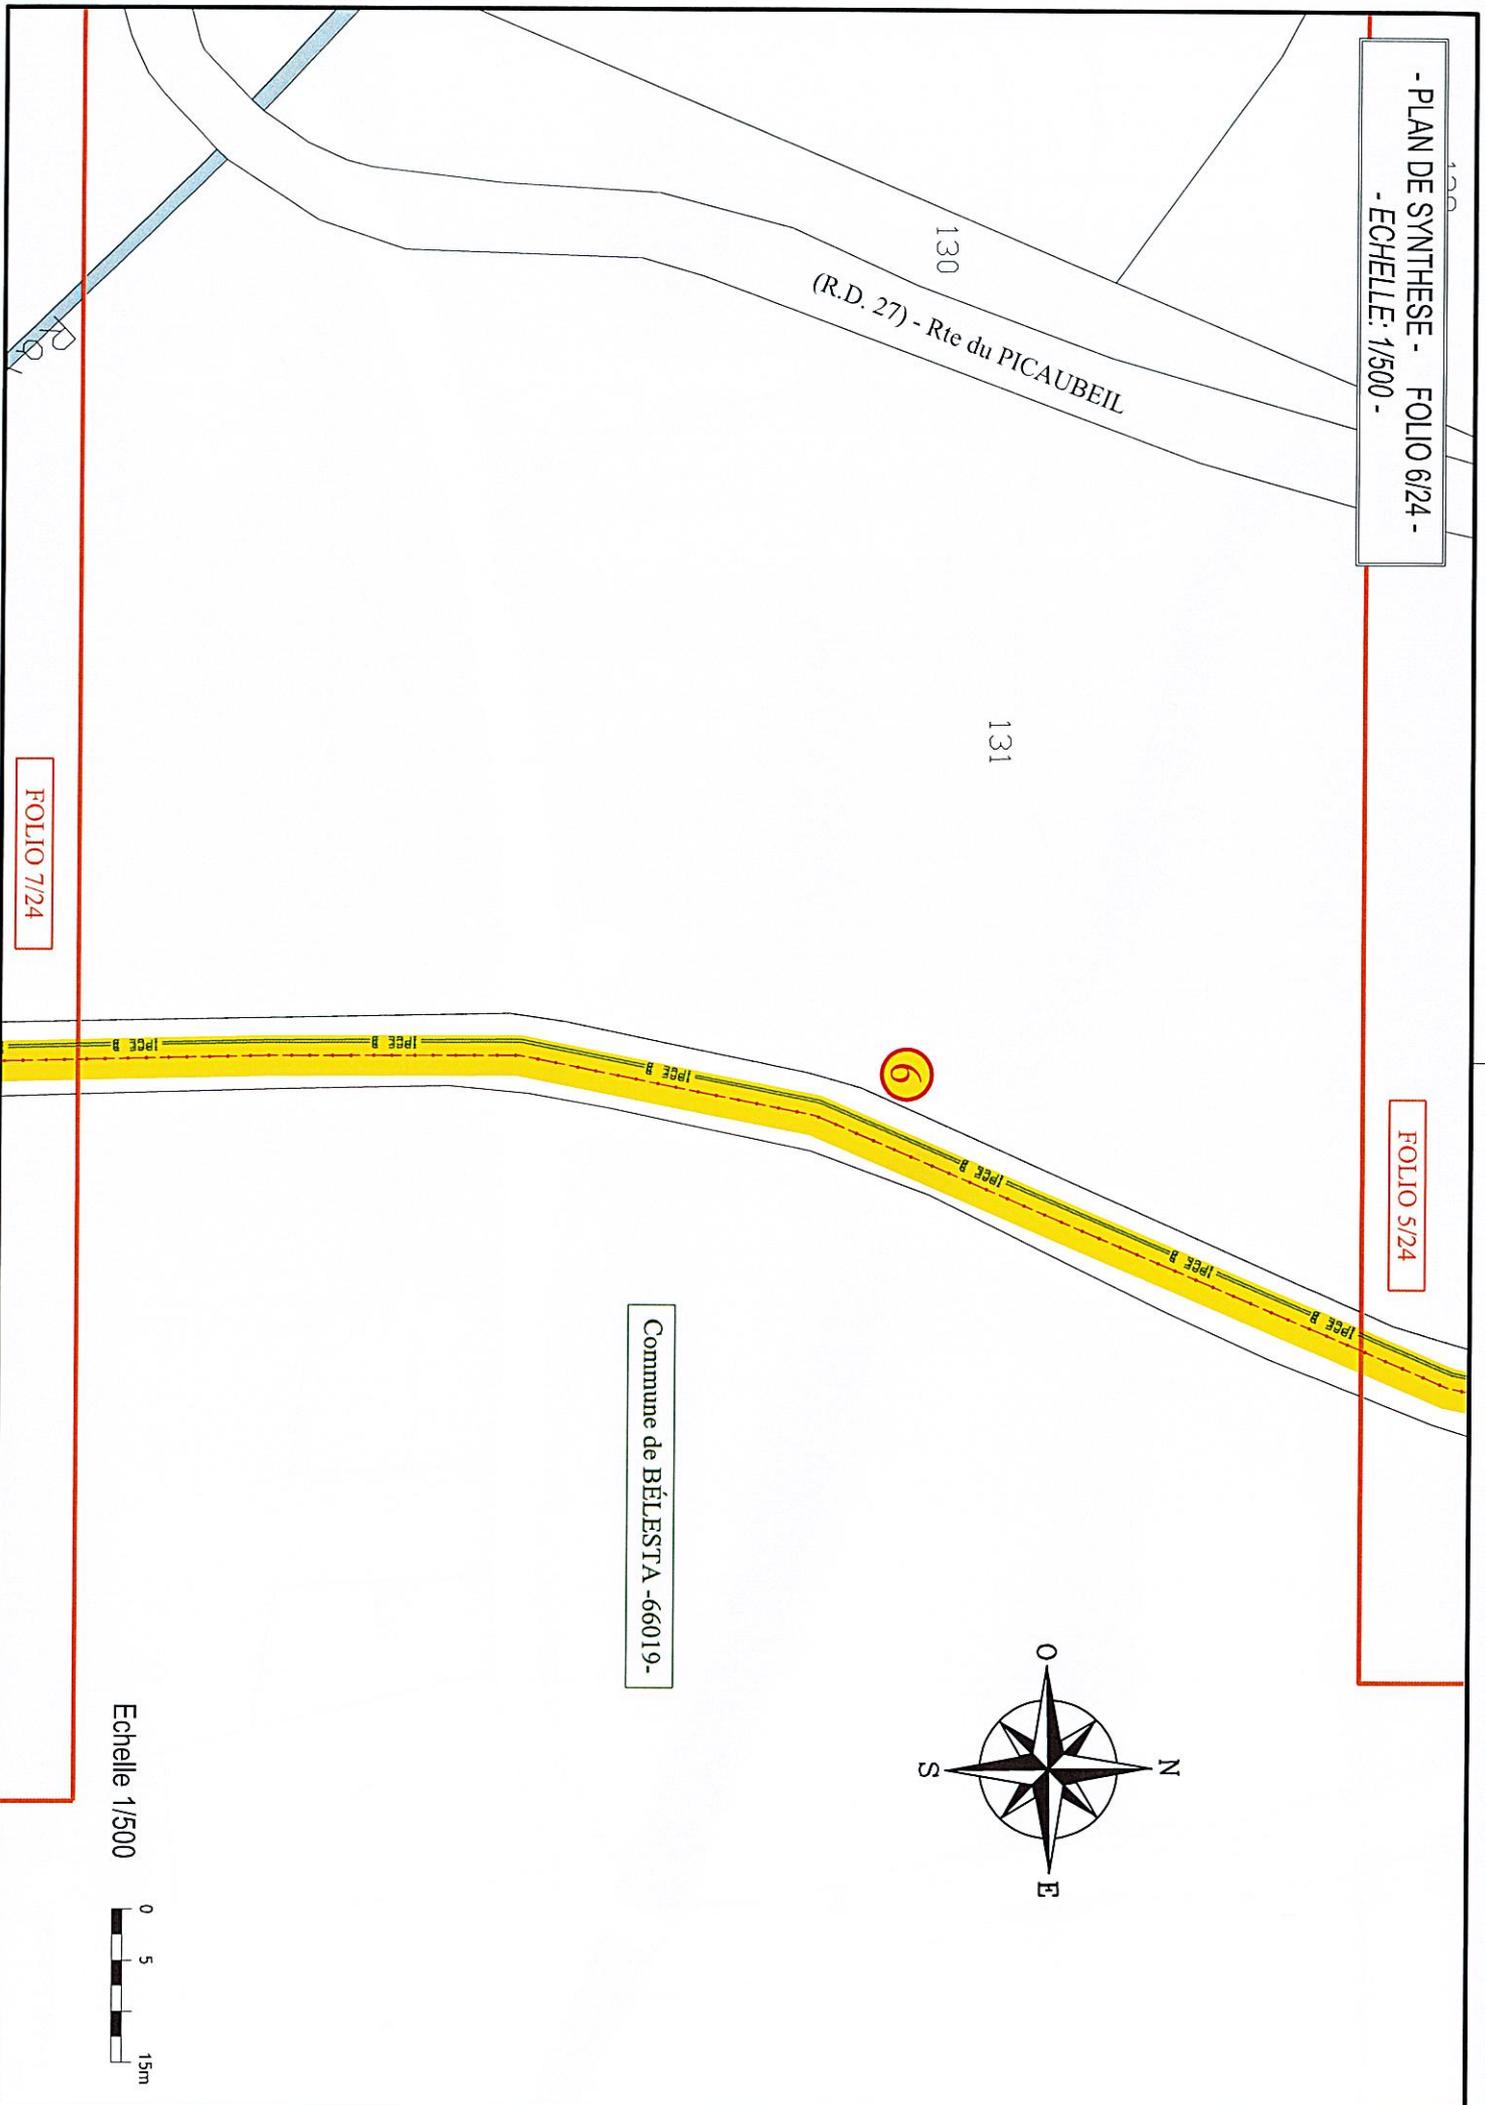

- PLAN DE SYNTHÈSE - FOLIO 7/24 -  
- ECHELLE: 1/500 -


FOLIO 6/24

FOLIO 8/24


110

7


Commune de BÉLESTA -66019-

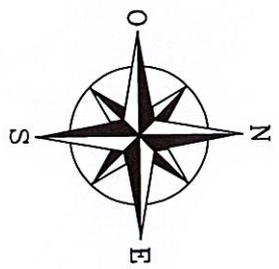

Echelle 1/500

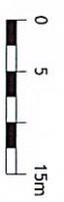

- PLAN DE SYNTHÈSE - FOLIO 8/24 -  
- ECHELLE: 1/500 -

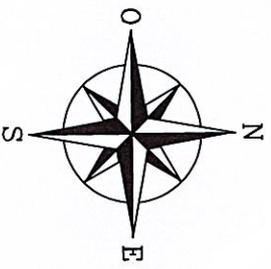

FOLIO 9/24



Commune de BÉLESTA -66019-


132

FOLIO 7/24

Echelle 1/500




- PLAN DE SYNTHÈSE - FOLIO 9/24 -  
- ECHELLE: 1/500 -

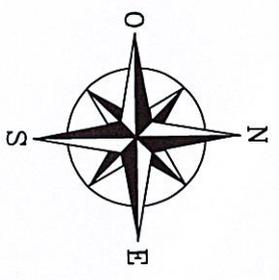

FOLIO 8/24

Commune de BÉLESTA -66019-

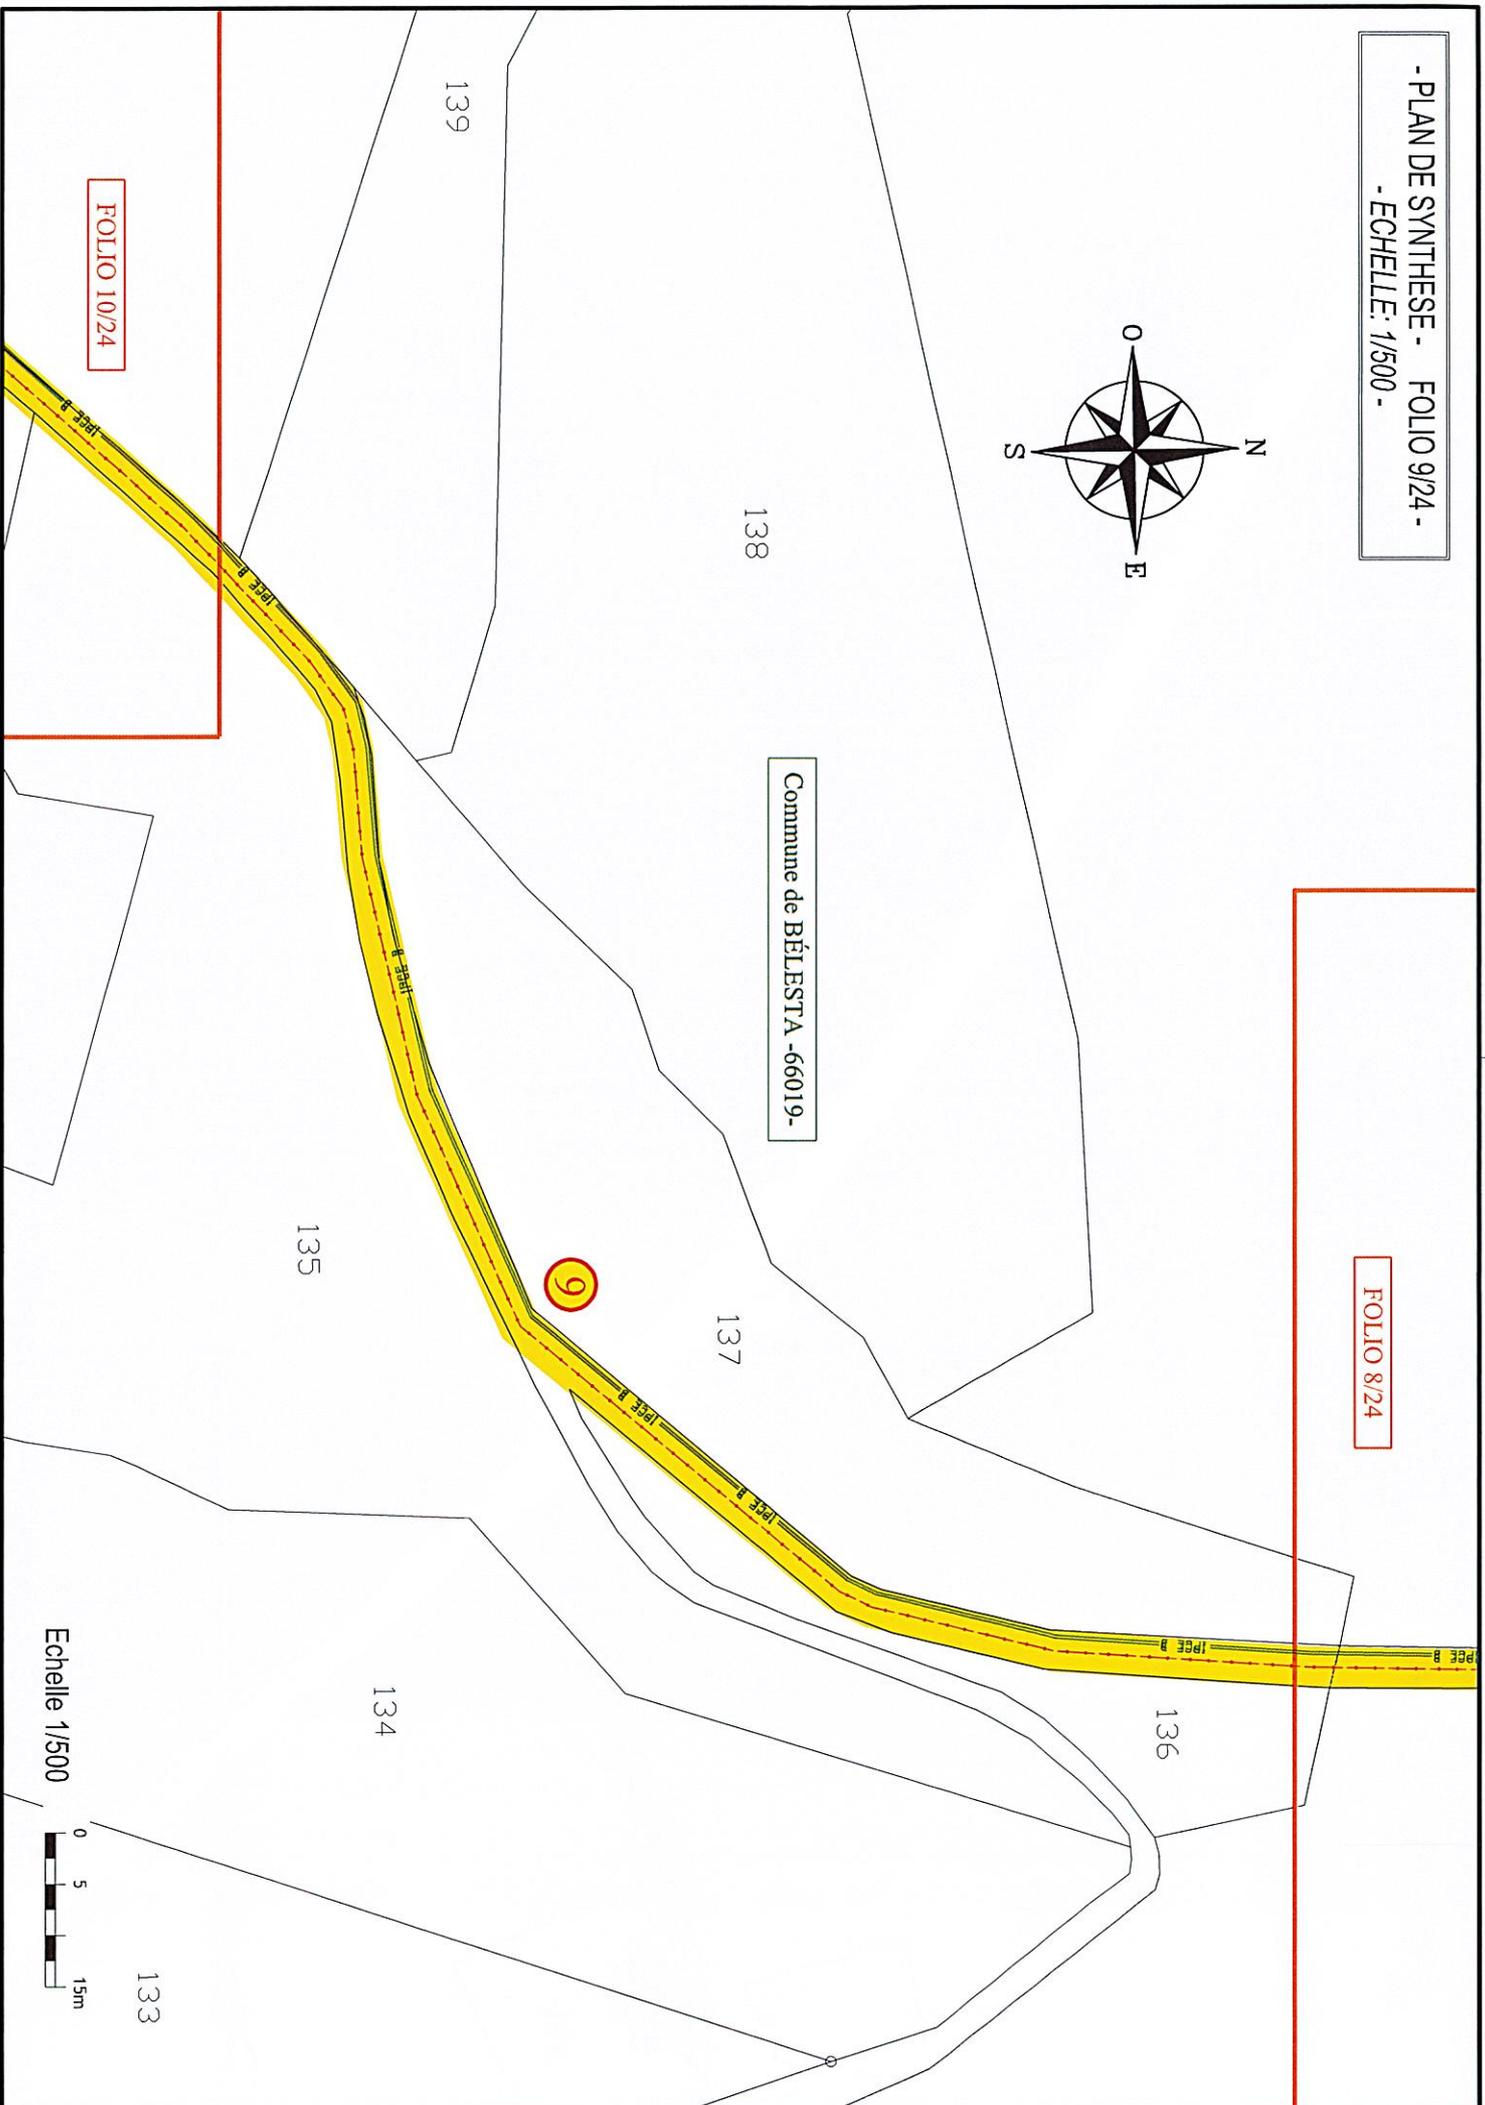


FOLIO 10/24

Echelle 1/500



133

- PLAN DE SYNTHÈSE - FOLIO 10/24 -  
- ECHELLE: 1/500 -

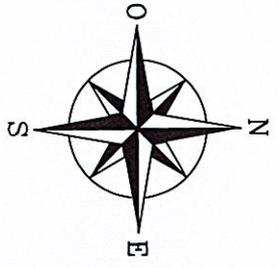

140

FOLIO 9/24

164



- Commune de BÉLESTA - 66019 -

168

143

163


142

FOLIO 11/24

Echelle 1/500



- PLAN DE SYNTHÈSE - FOLIO 11/24 -  
- ECHELLE: 1/500 -

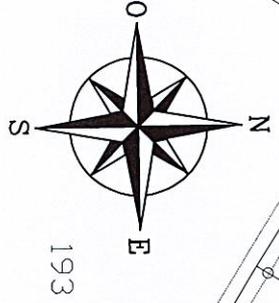

Commune de BÉLESTA -66019-



FOLIO 12/24

FOLIO 10/24

LE MOULIN A VENT-



1:77

- PLAN DE SYNTHÈSE - FOLIO 12/24 -  
- ECHELLE: 1/500 -



Echelle 1/500  
0 5 15m

Commune de BÉLESTA -66019-

185

12


Ravin

375

FOLIO 11/24

FOLIO 13/24

PUTIS

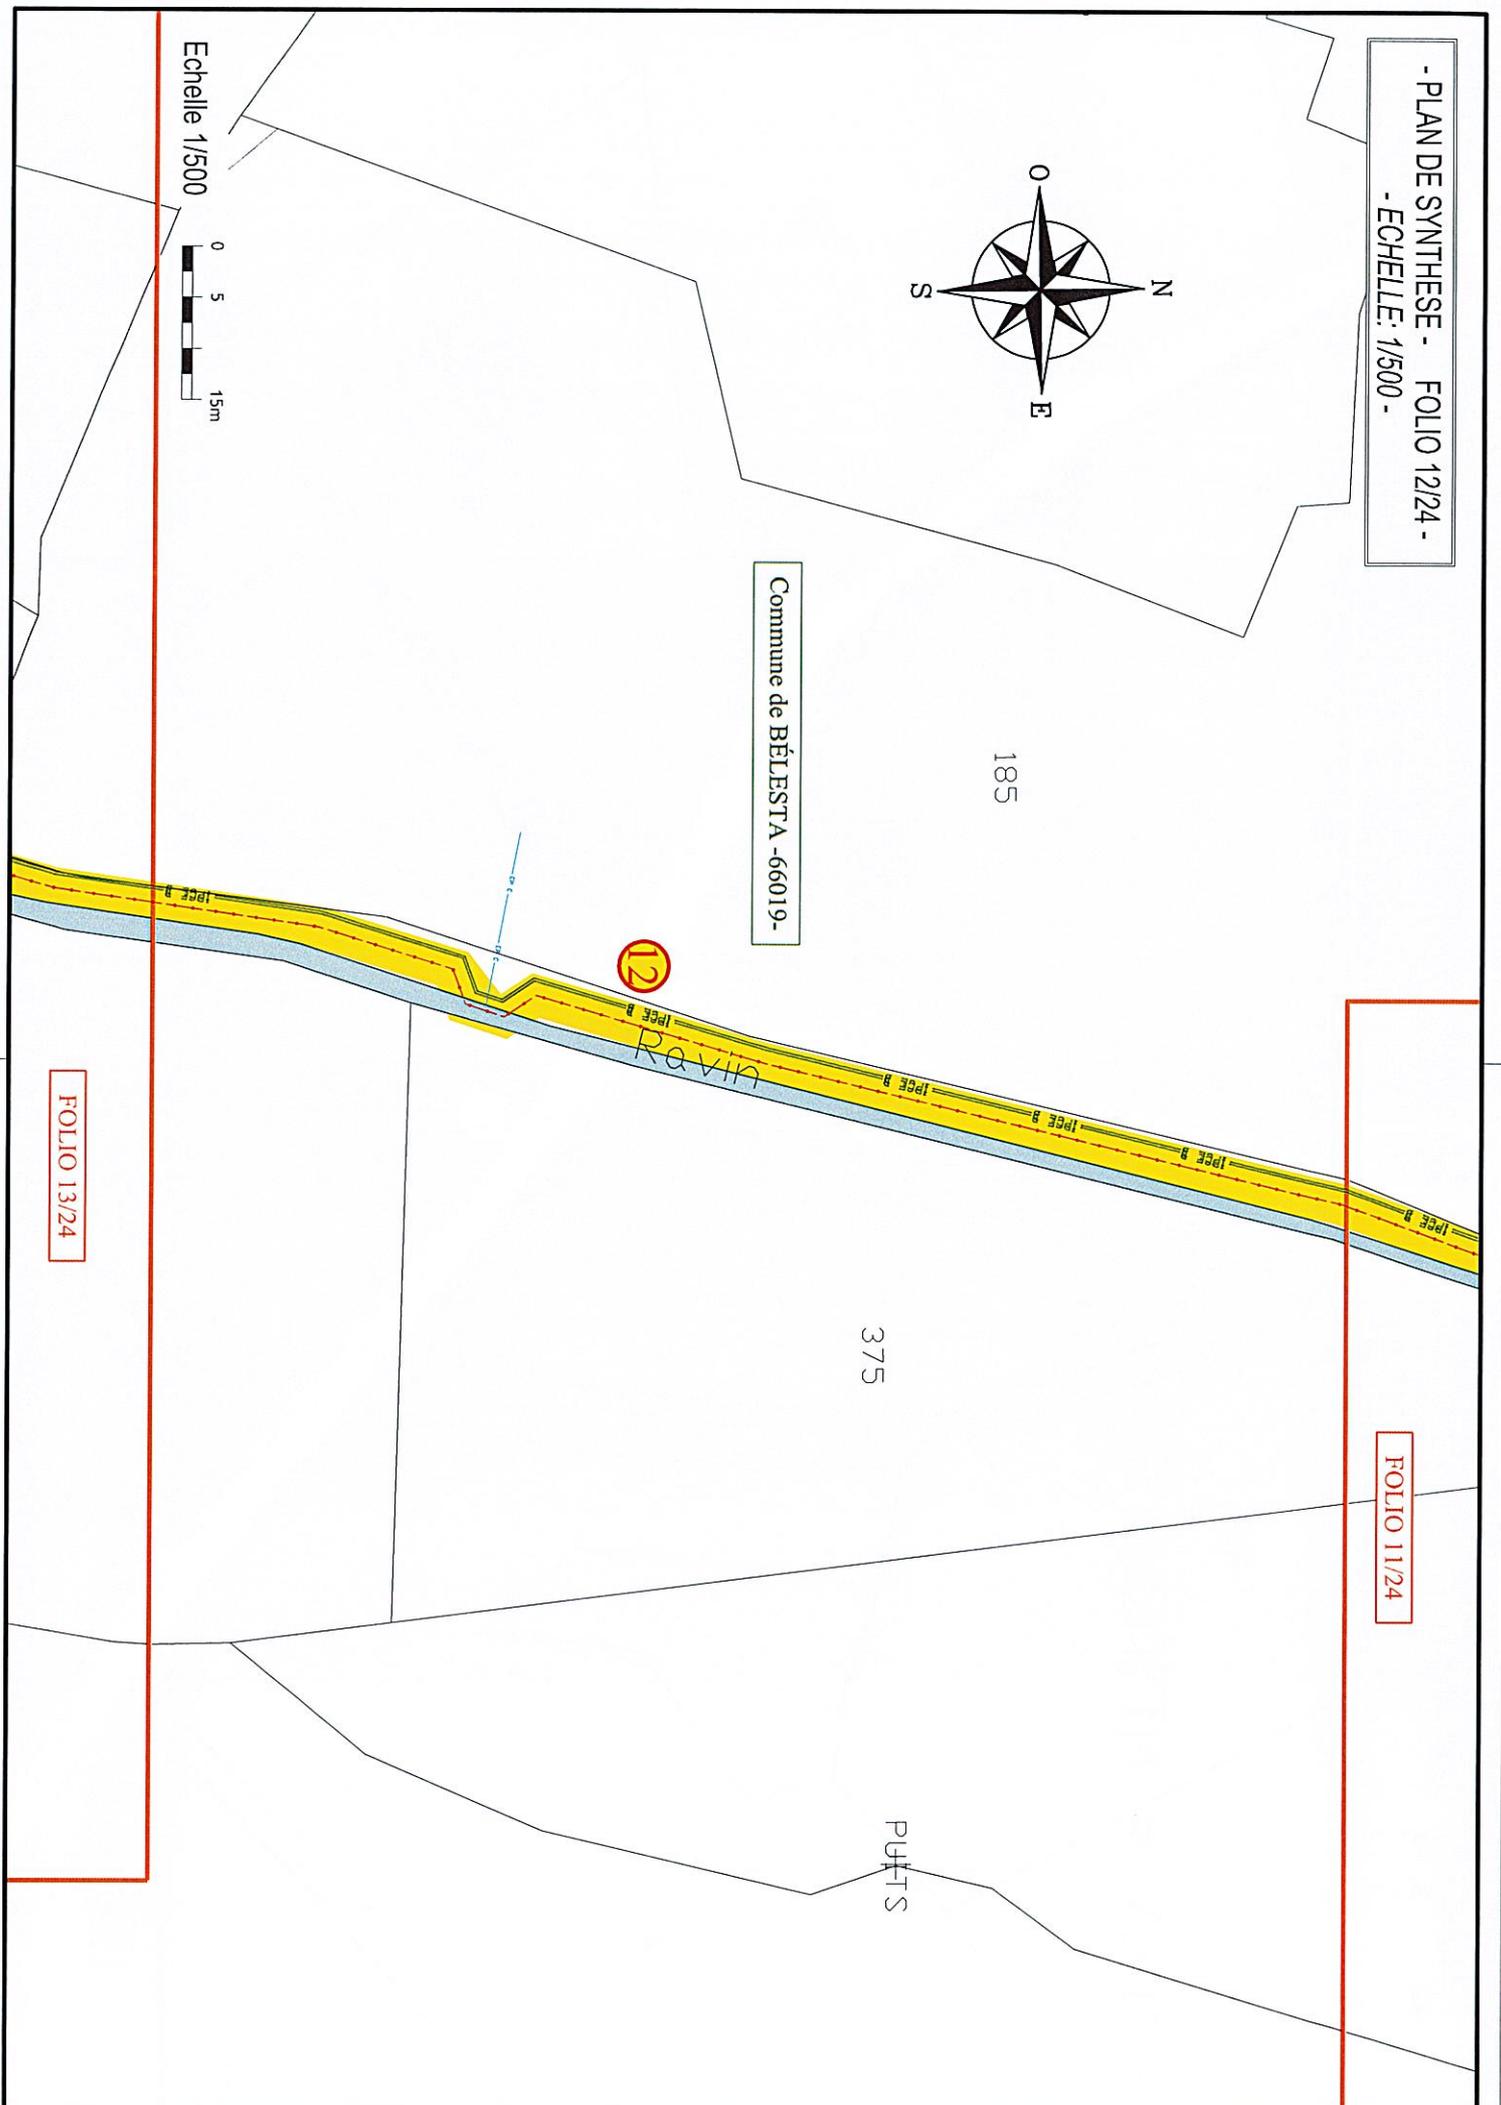

- PLAN DE SYNTHÈSE - FOLIO 13/24 -  
- ECHELLE: 1/500 -

FOLIO 12/24

FOLIO 14/24



- PLAN DE SYNTHÈSE - FOLIO 14/24 -  
- ECHELLE: 1/500 -

145

146

147

49

Commune de BÉLESTA -66019-

148

14

Echelle 1/500



150

Puñts

152

FOLIO 15/24

151

153


FOLIO 13/24

168

Puñts

174

Puñts

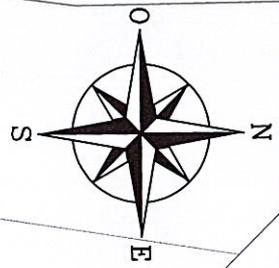

167

LE MOULIN A

169

171

172

170

173

166

Ruiss


177

- PLAN DE SYNTHÈSE - FOLIO 15/24 -  
- ECHELLE: 1/500 -


FOLIO 14/24

FOLIO 16/24


Commune de BÉLESTA -66019-

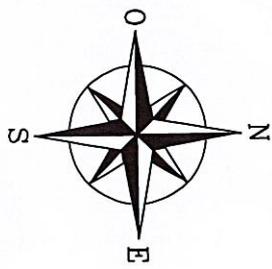

Echelle 1/500

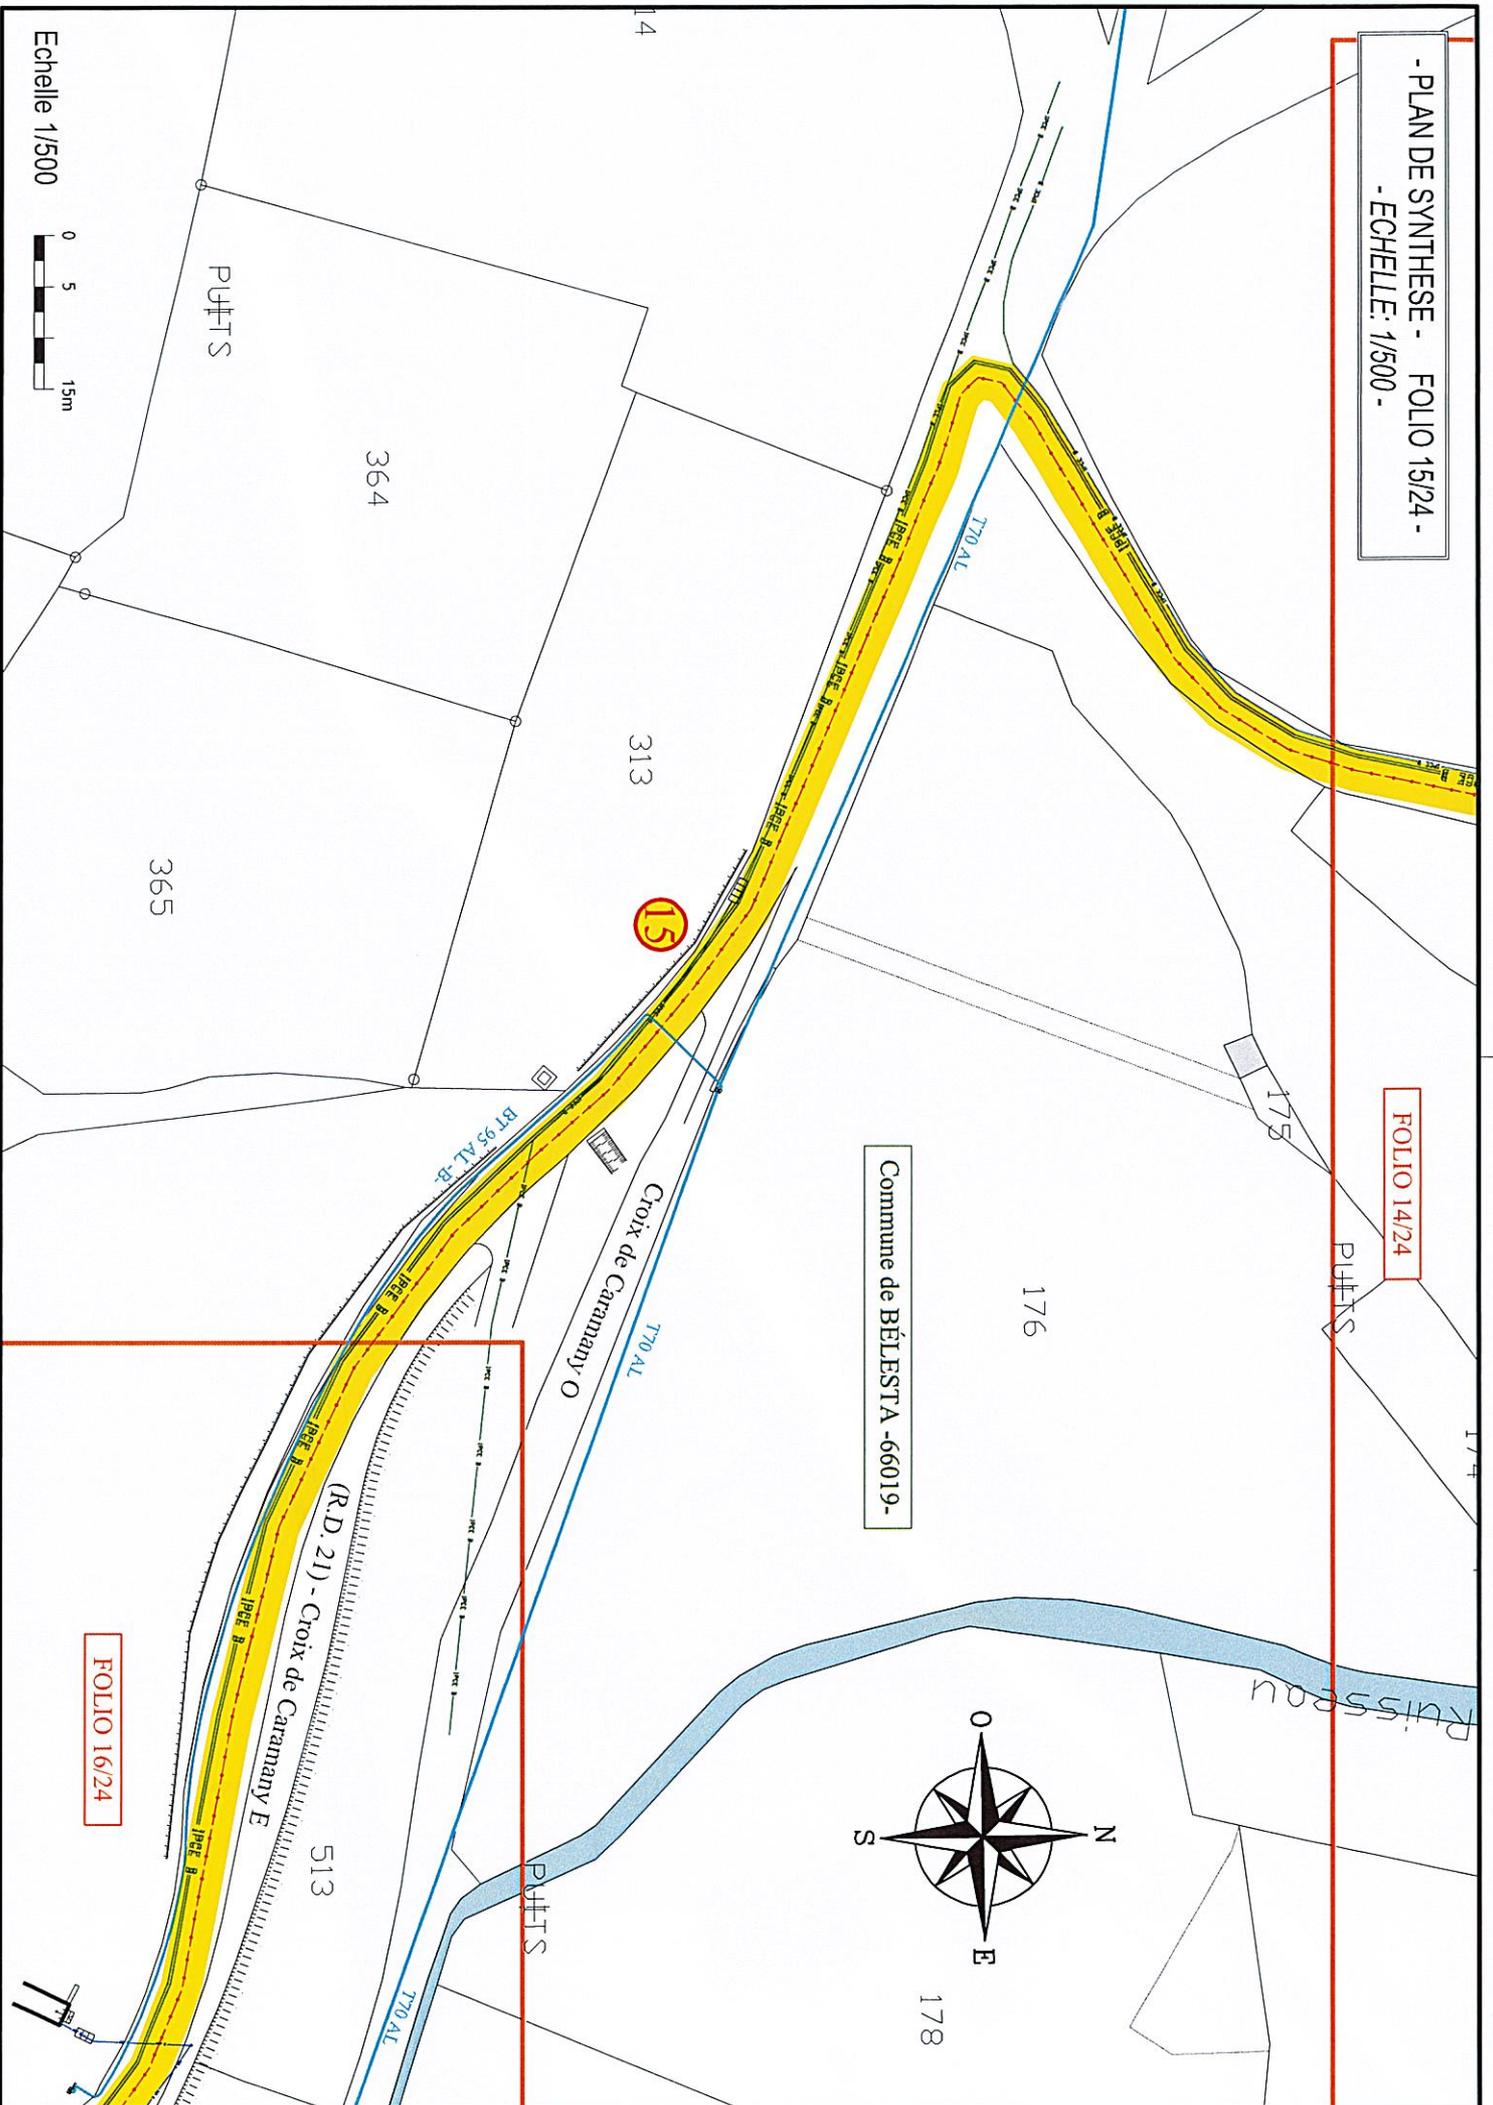


- PLAN DE SYNTHÈSE - FOLIO 16/24 -  
- ECHELLE: 1/500 -

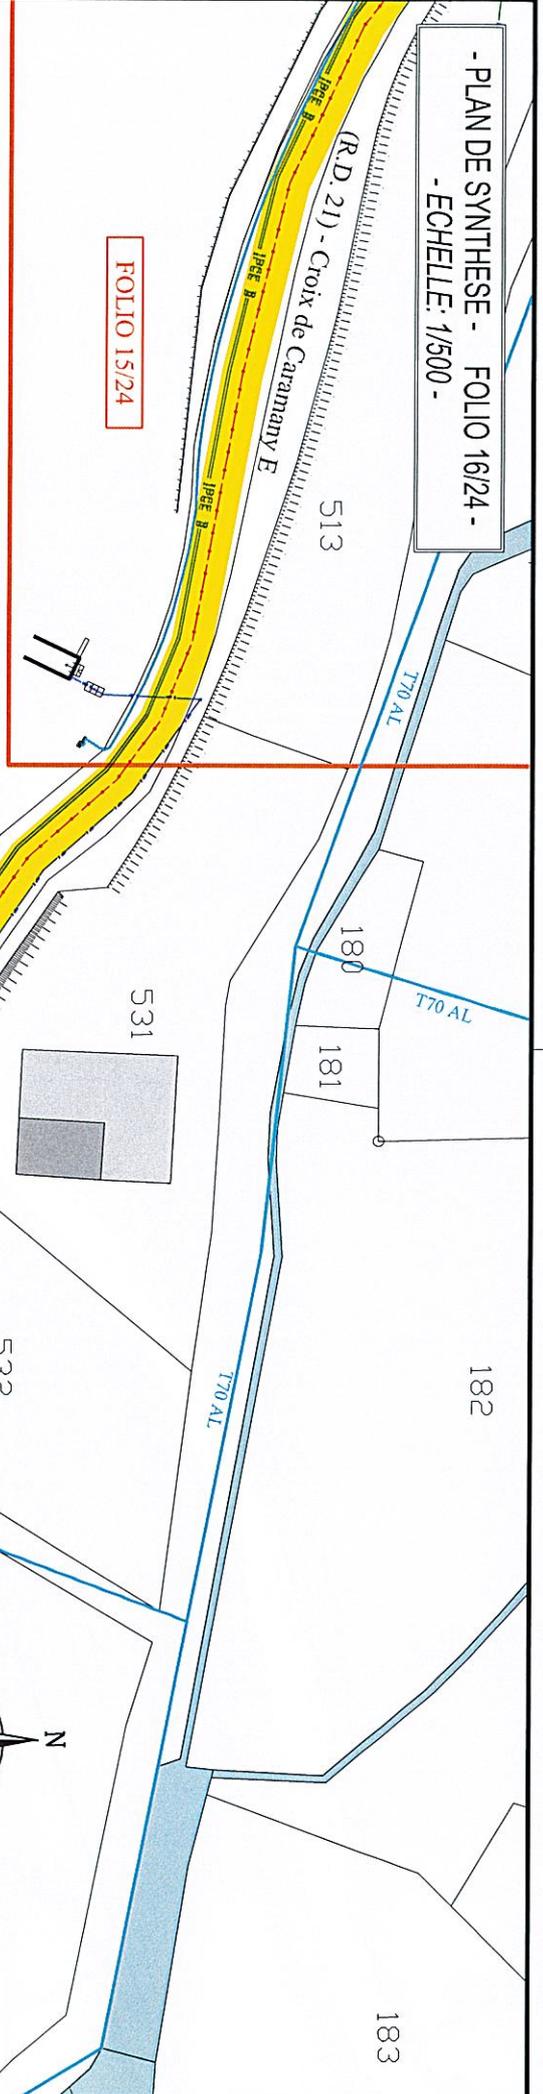


Commune de BÉLESTA -66019-

16

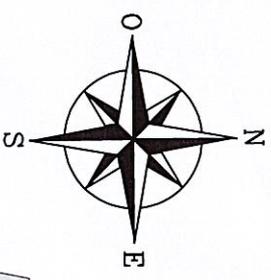

Echelle 1/500

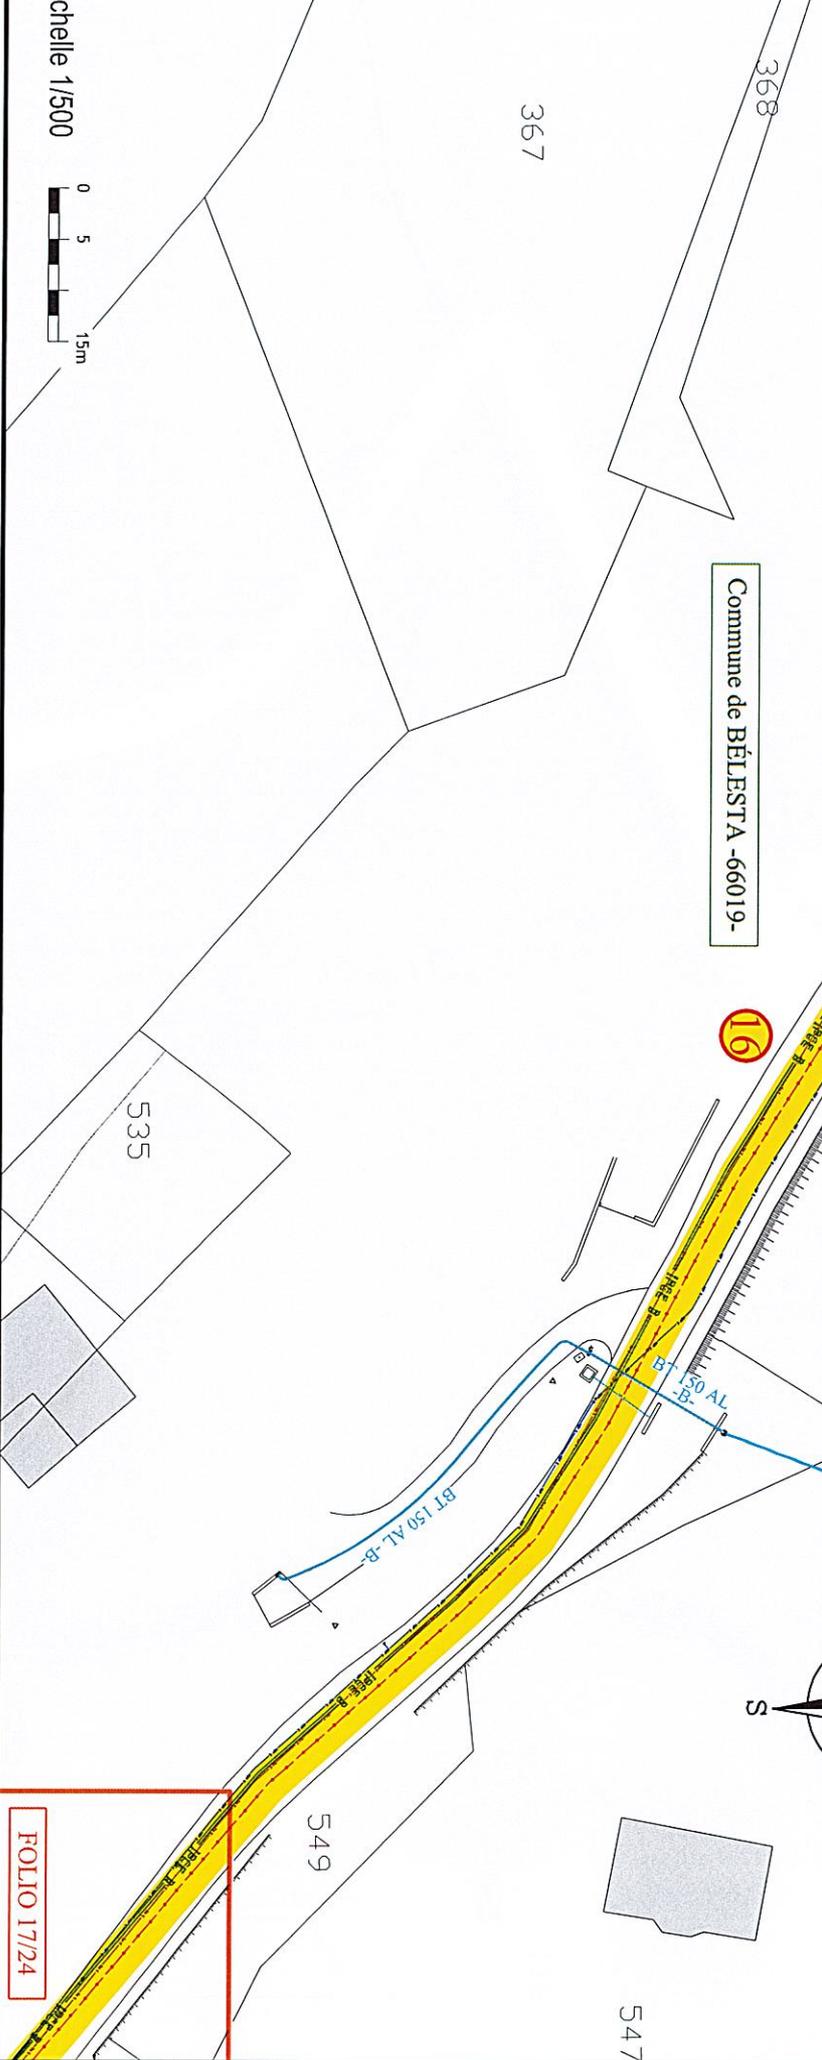

- PLAN DE SYNTHÈSE - FOLIO 17/24 -  
- ECHELLE: 1/200 -



FOLIO 16/24

Commune de BÉLESTA -66019-

548

538

Echelle 1/200

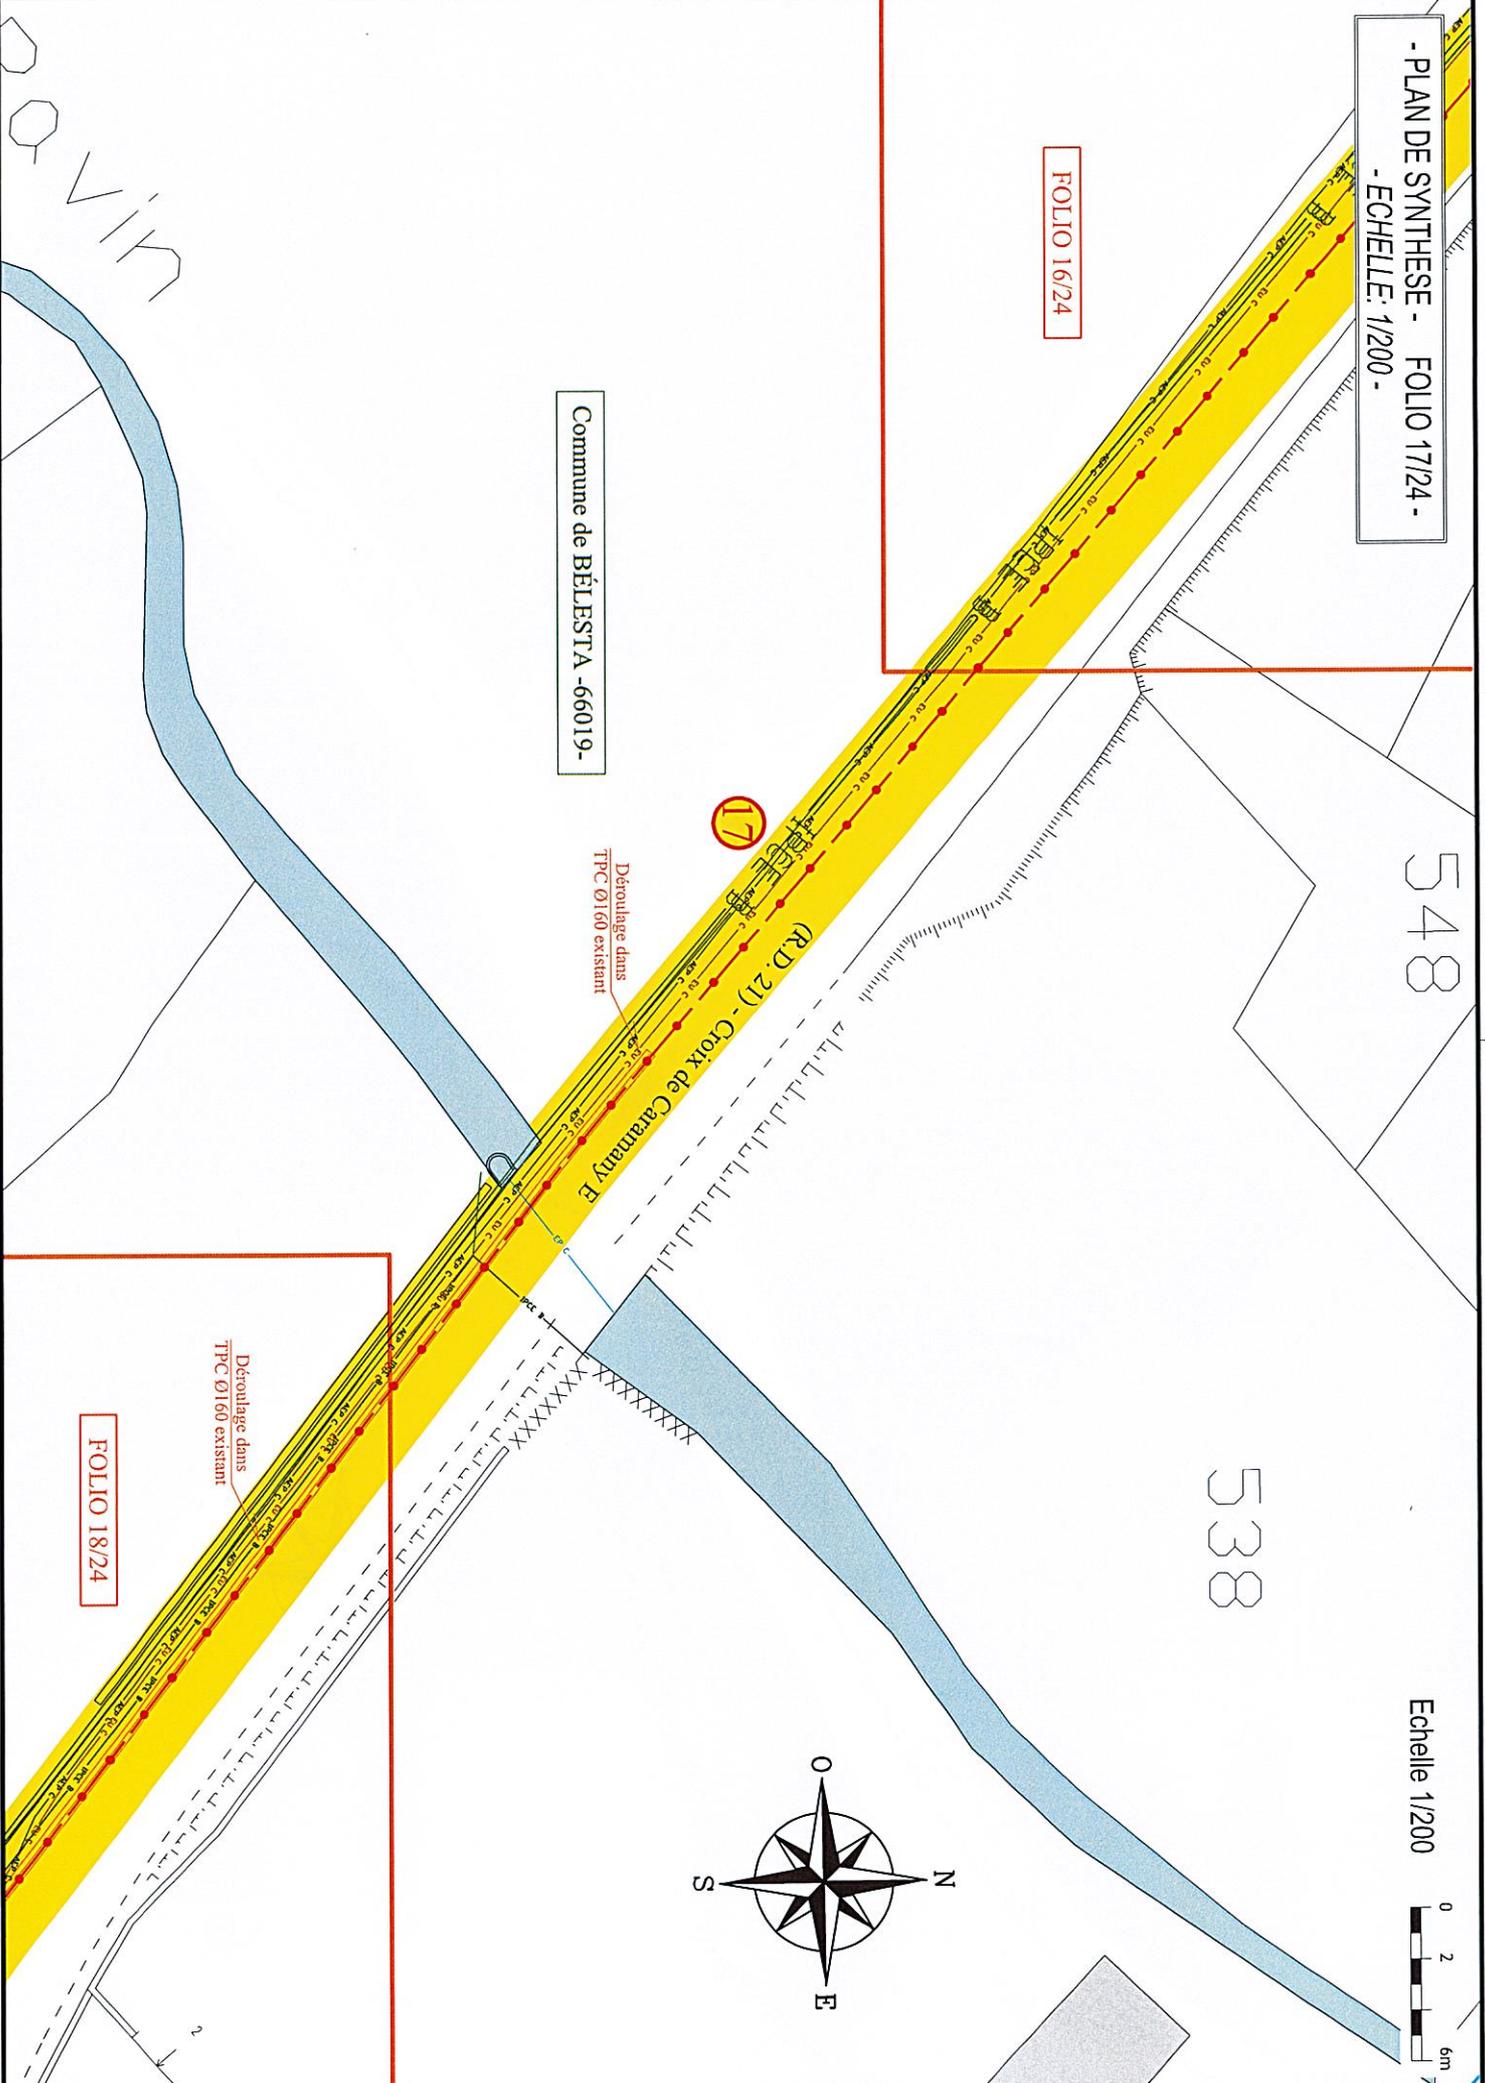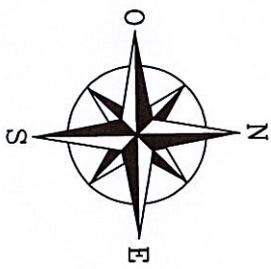

- PLAN DE SYNTHÈSE - FOLIO 18/24 -  
- ECHELLE: 1/200 -

Déroulage dans  
TPC Ø160 existant


FOLIO 17/24

519

Commune de BÉLESTA -66019-

18

Déroulage dans  
TPC Ø160 existant

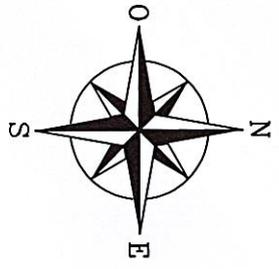

569

FOLIO 19/24

Déroulage dans  
TPC Ø160 existant

388

542

(R.D. 21) - Croix de Camandy, E.

Echelle 1/200



- PLAN DE SYNTHÈSE - FOLIO 19/24 -  
- ECHELLE: 1/200 -

FOLIO 18/24

Echelle 1/200



521

19

Détouillage dans  
TPC Ø160 existant

Détouillage dans  
TPC Ø160 existant


Détouillage dans  
TPC Ø160 existant

(R.D. 21) - Croix de Carapuy E

630

631

Commune de BÉLESTA -66019-

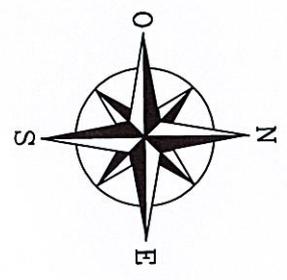

FOLIO 20/24


T70 AL  
(Dpote 14)

- PLAN DE SYNTHÈSE - FOLIO 20/24 -  
- ECHELLE: 1/200 -


FOLIO 19/24

FOLIO 21/24

Commune de BÉLESTA -66019-

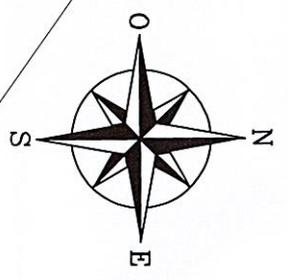

Echelle 1/200

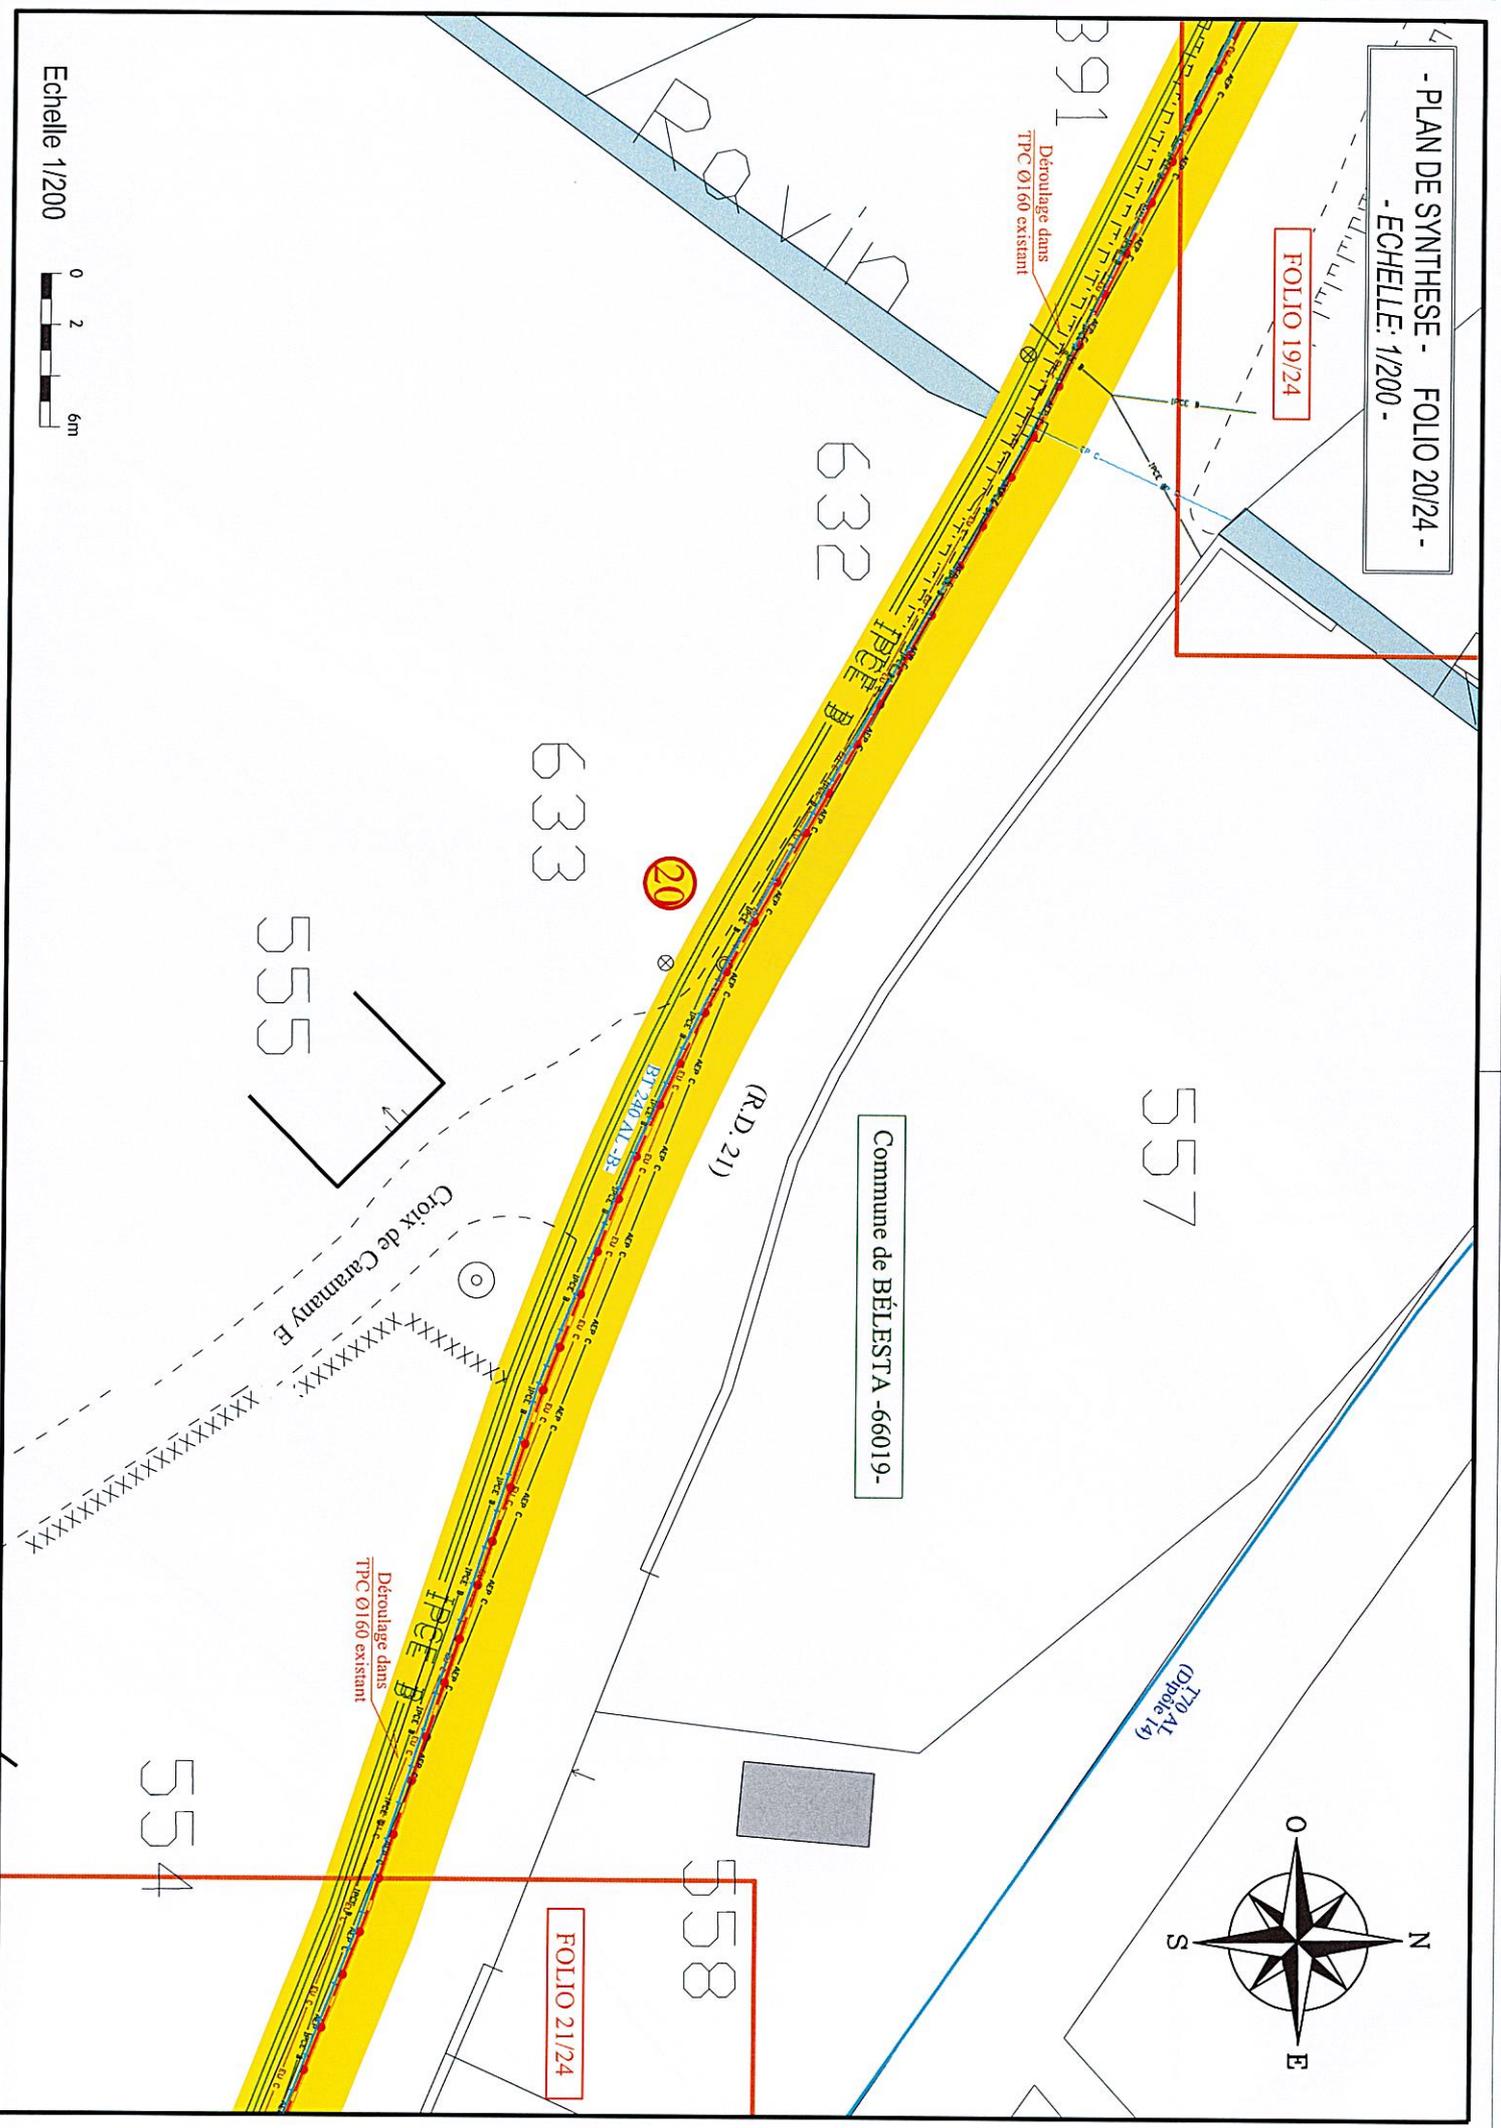

391

632

633

20


557

555

554

558

- PLAN DE SYNTHÈSE - FOLIO 21/24 -  
- ECHELLE: 1/200 -

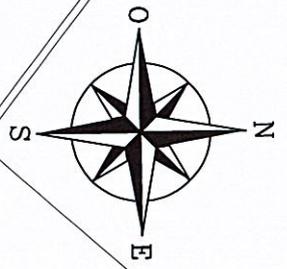

Echelle 1/200



553

559

560

21

230

224

226

225

227

228

Commune de BÉLESTA -66019-

FOLIO 20/24

Déroulage dans  
TPC Ø160 existant

BT 240 AL -B-

(R.D. 102)


BT 240 AL -B-

Déroulage dans  
TPC Ø160 existant

IPGE B

IPGE B


FOLIO 22/24

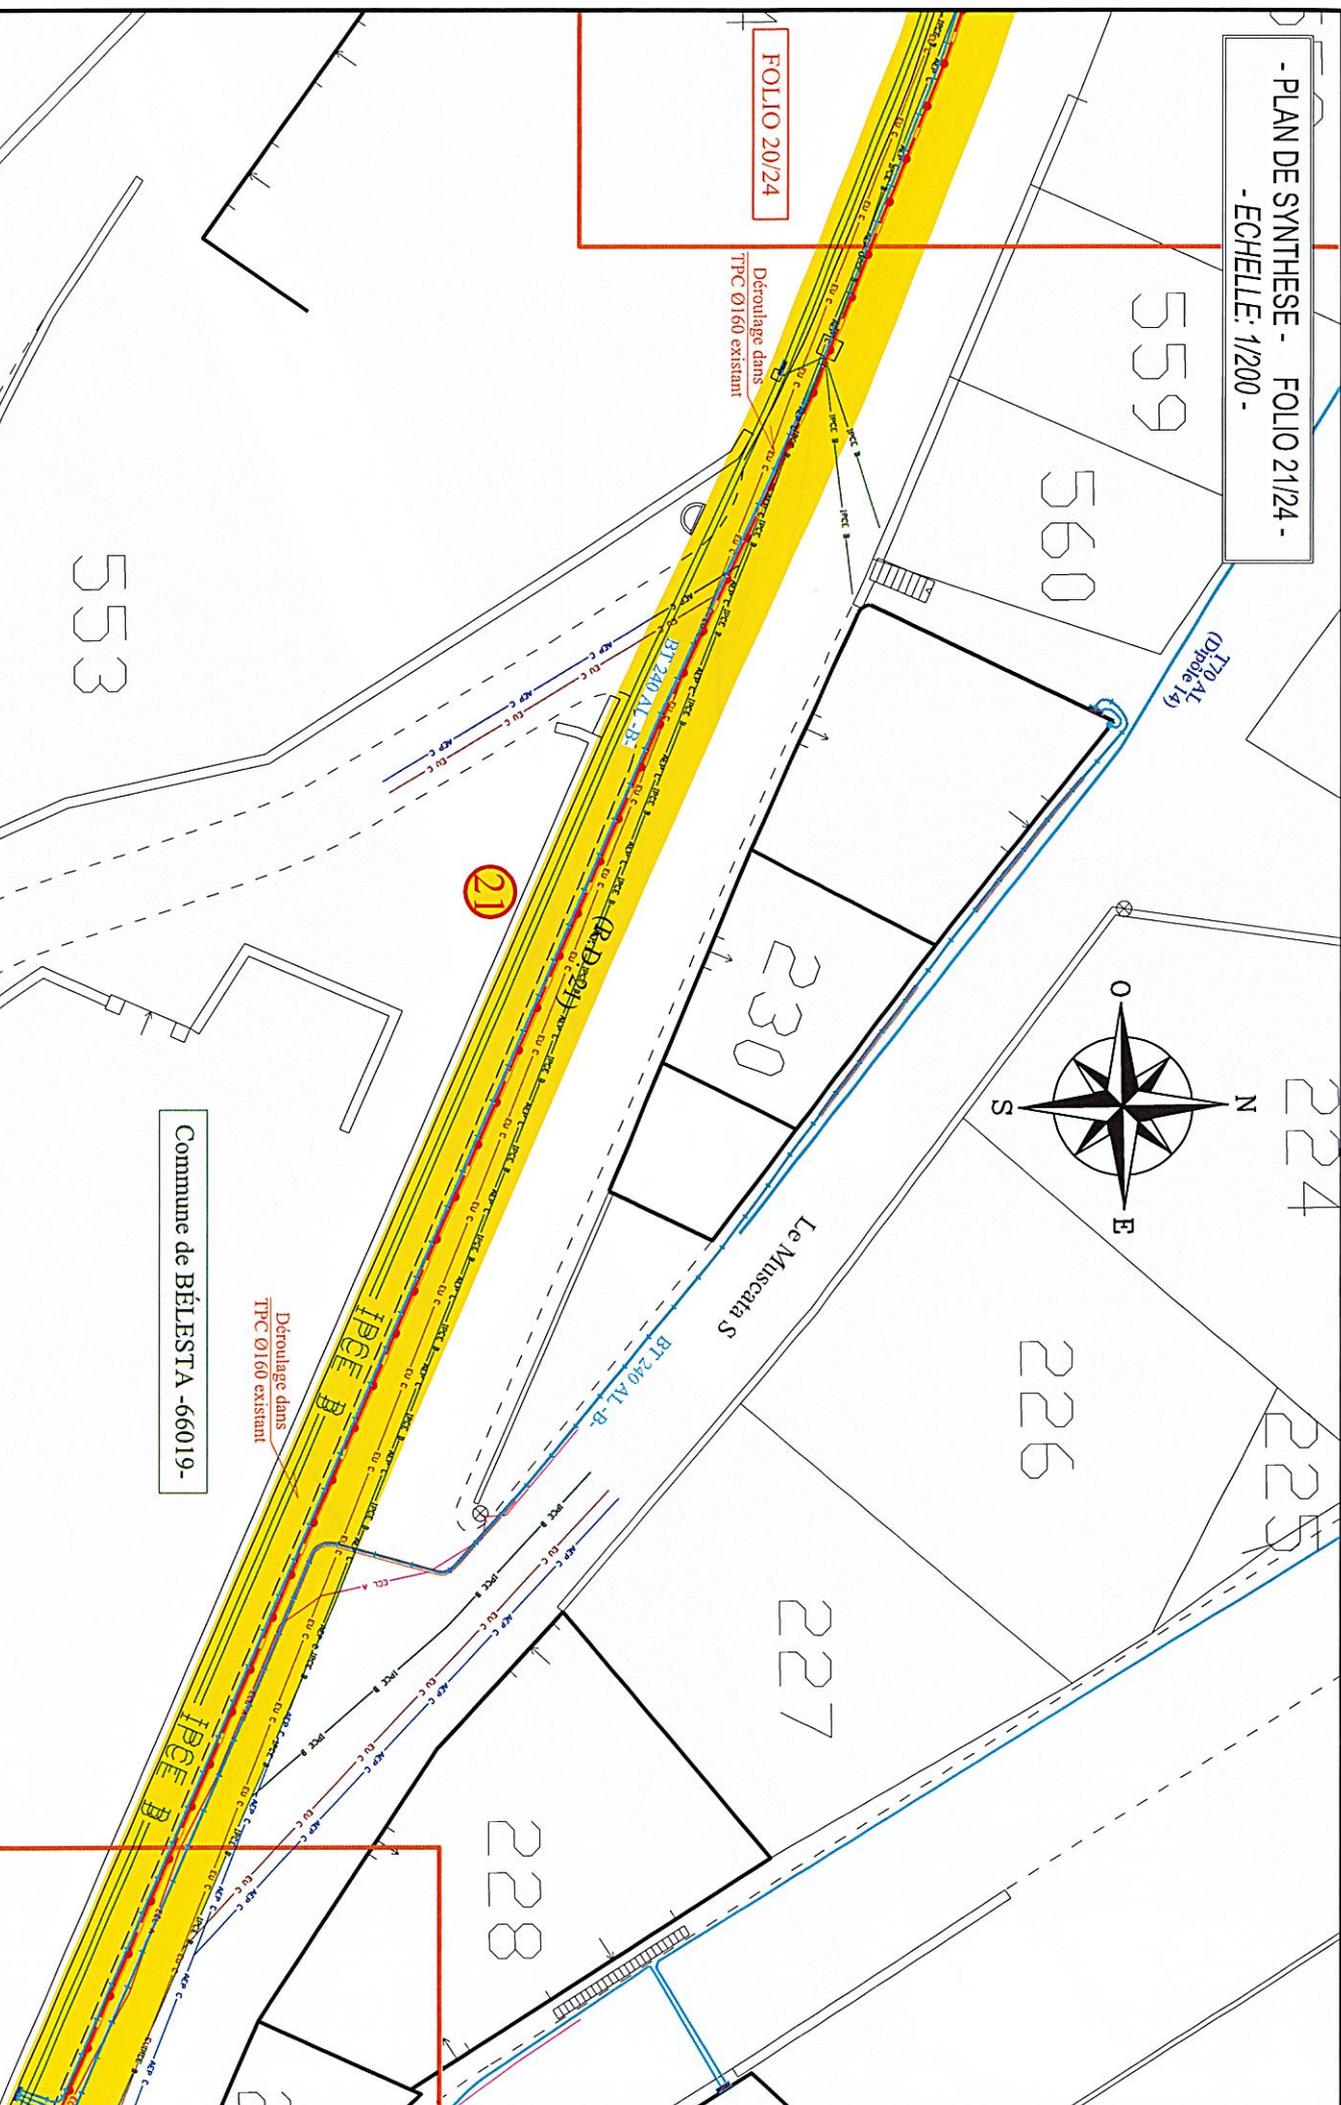


- PLAN DE SYNTHÈSE - FOLIO 22/24 -  
- ECHELLE: 1/200 -

FOLIO 21/24


Commune de BÉLESTA -66019-

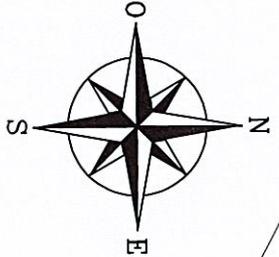

Echelle 1/200

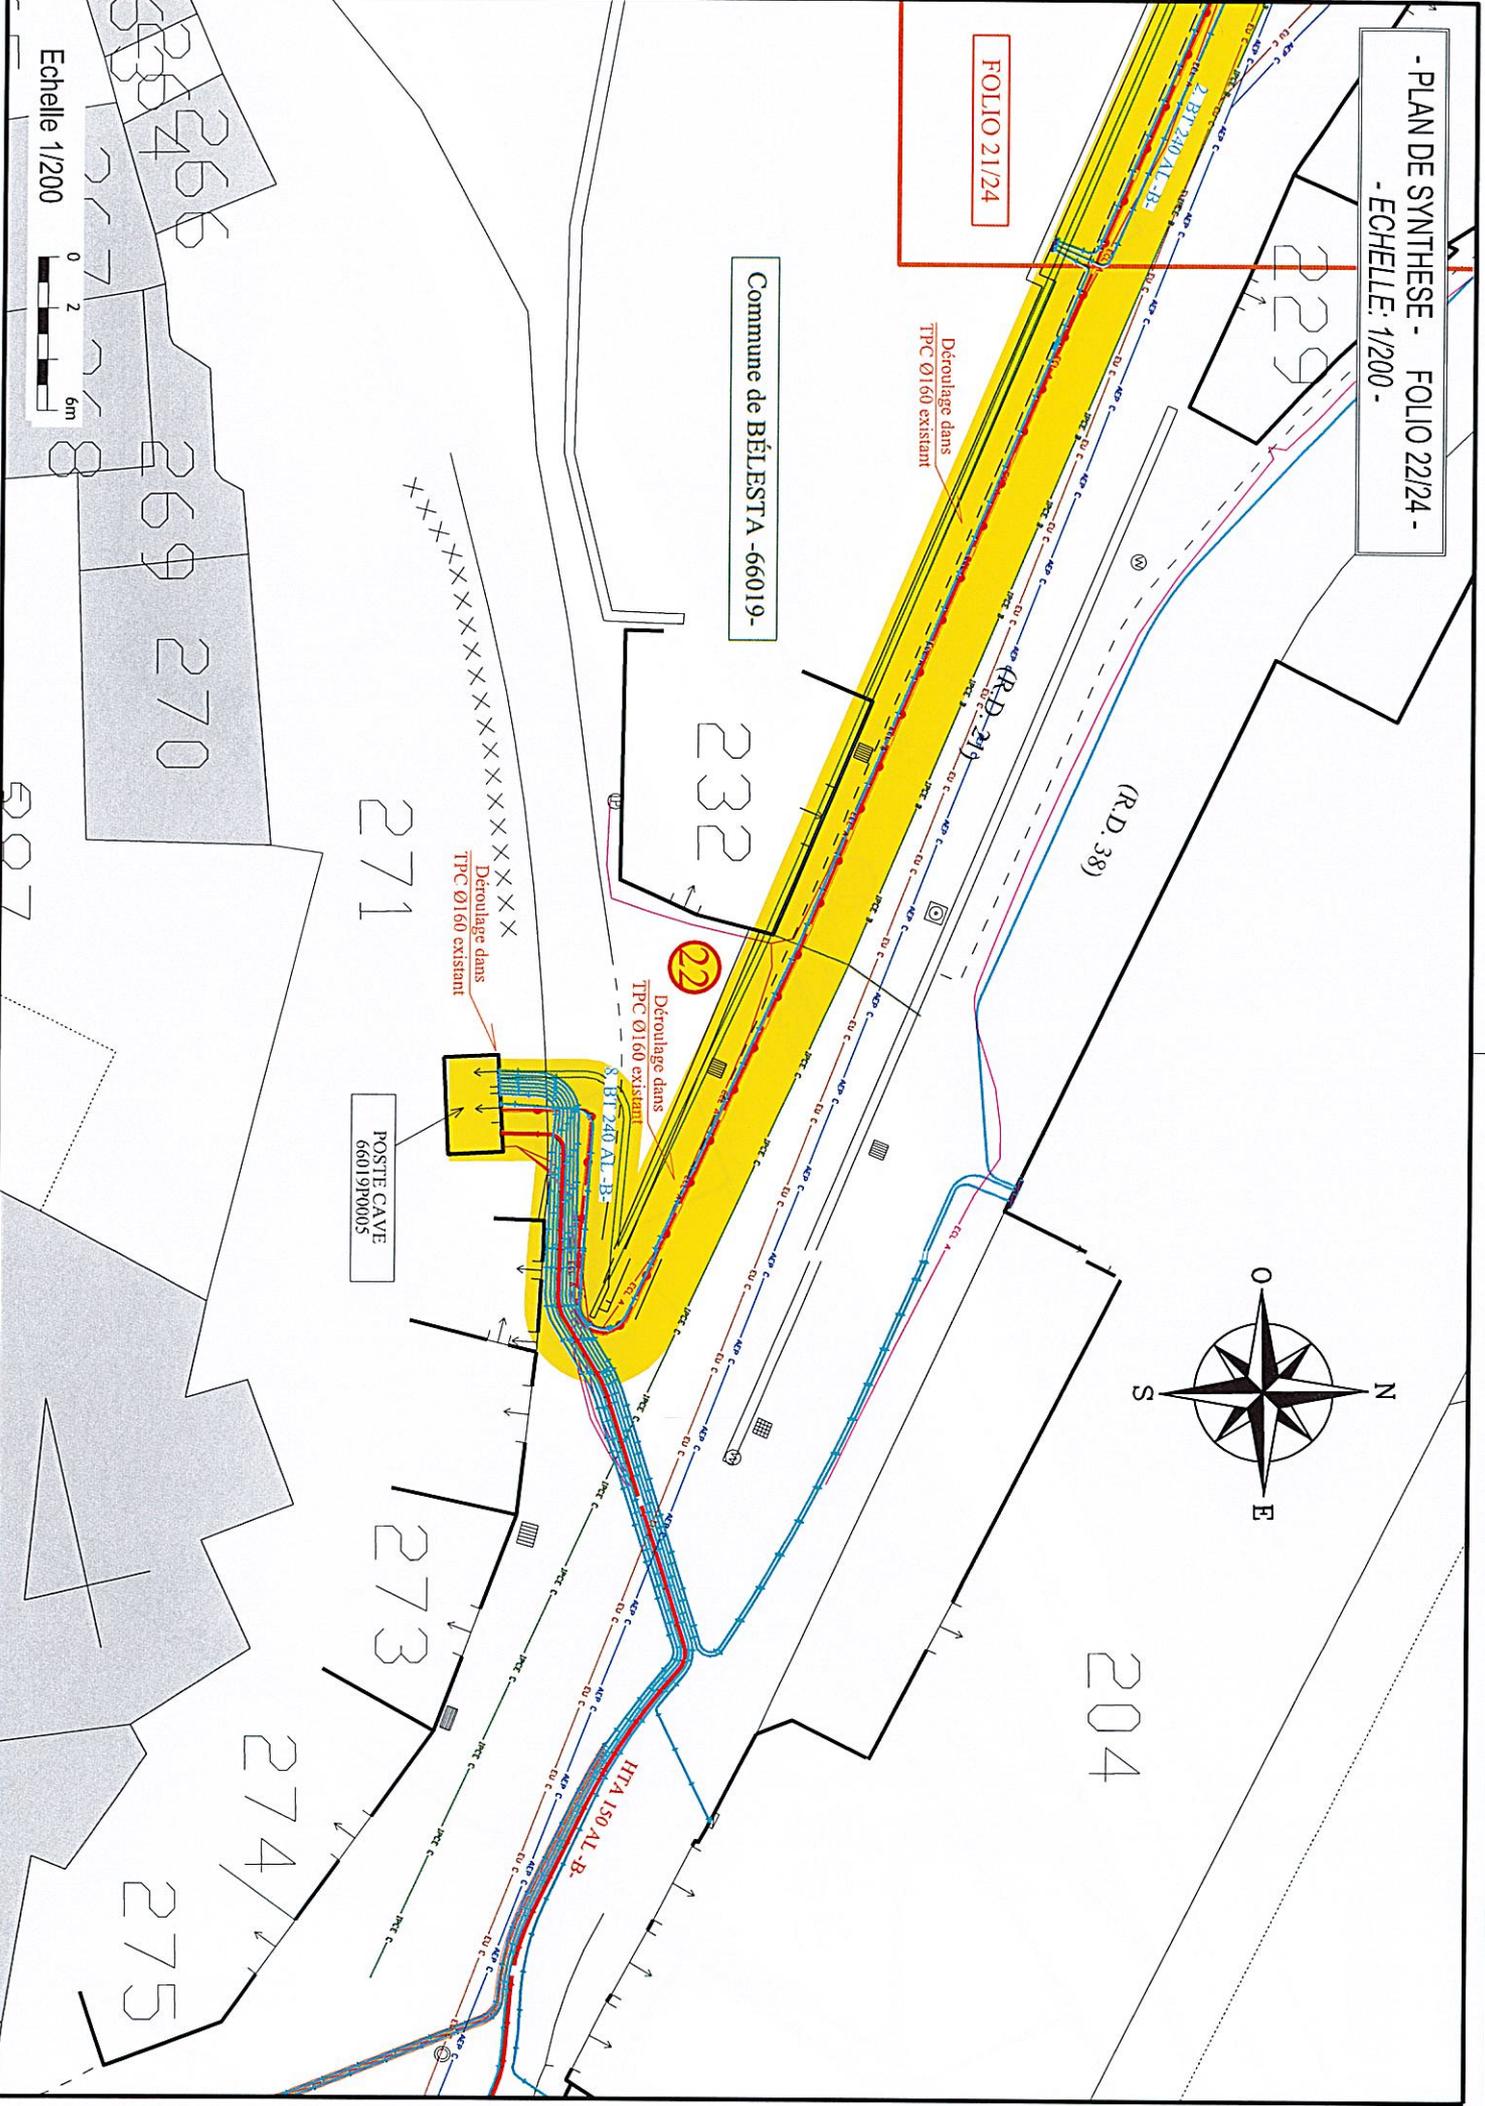

- PLAN DE SYNTHÈSE - FOLIO 23/24 -  
- ECHELLE: 1/500 -


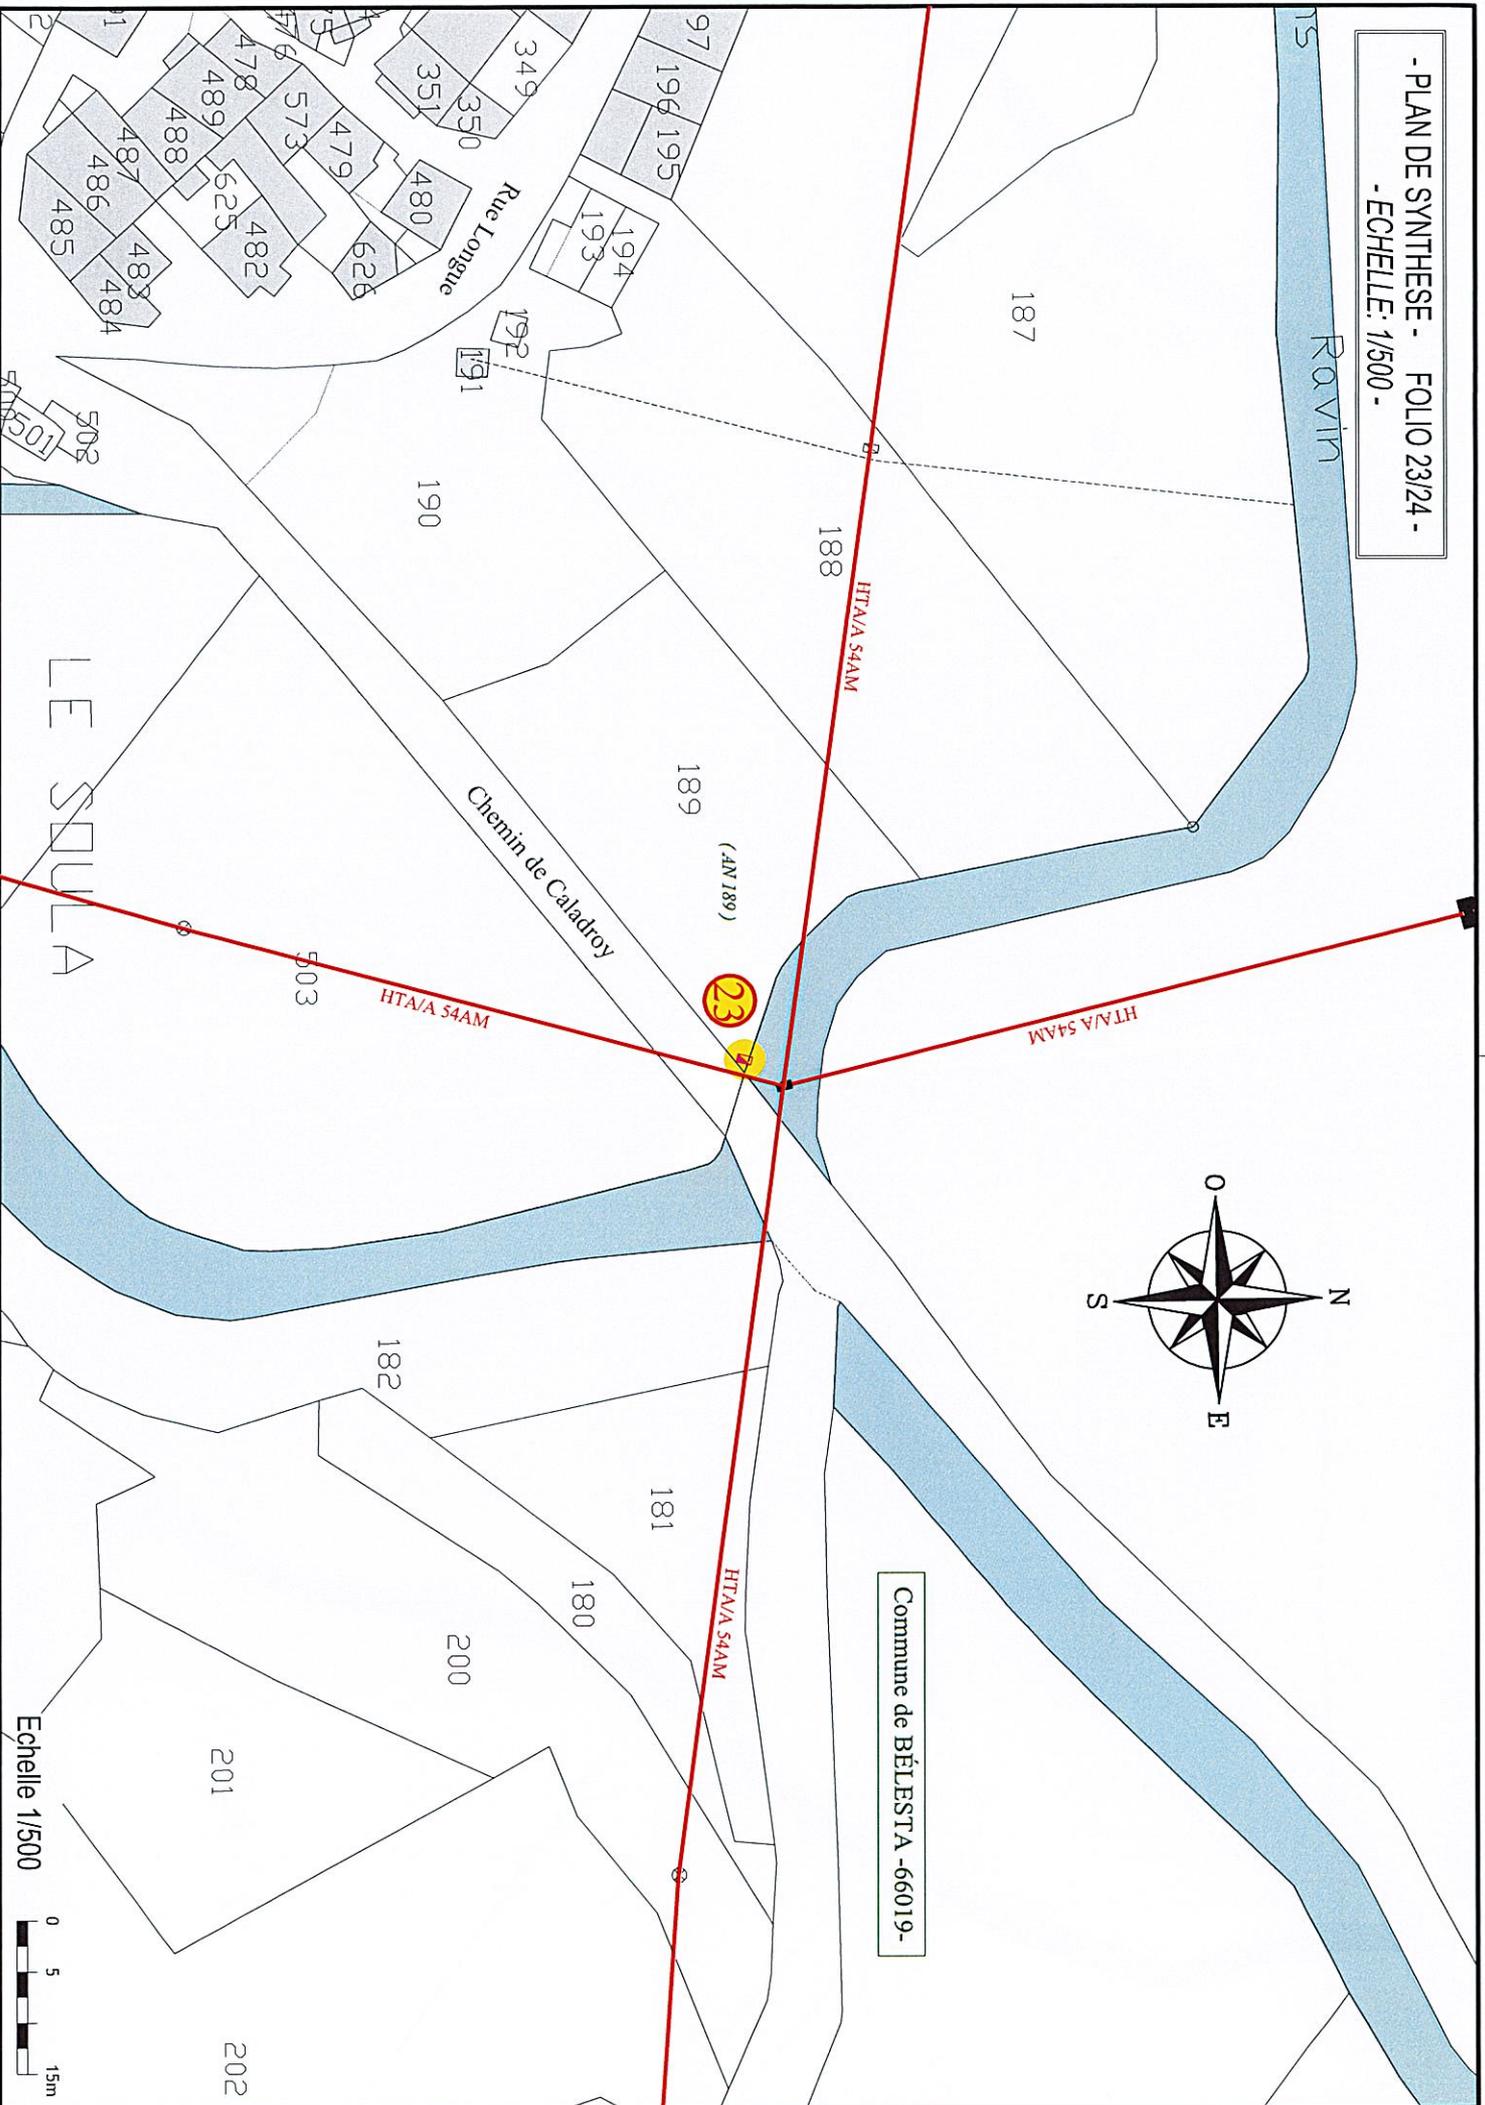


Commune de BÉLESTIA -66019-

Echelle 1/500  
0 5 15m

- PLAN DE SYNTHÈSE - FOLIO 24/24 -  
- ECHELLE: 1/500 -

AL ROU DEL FRARE

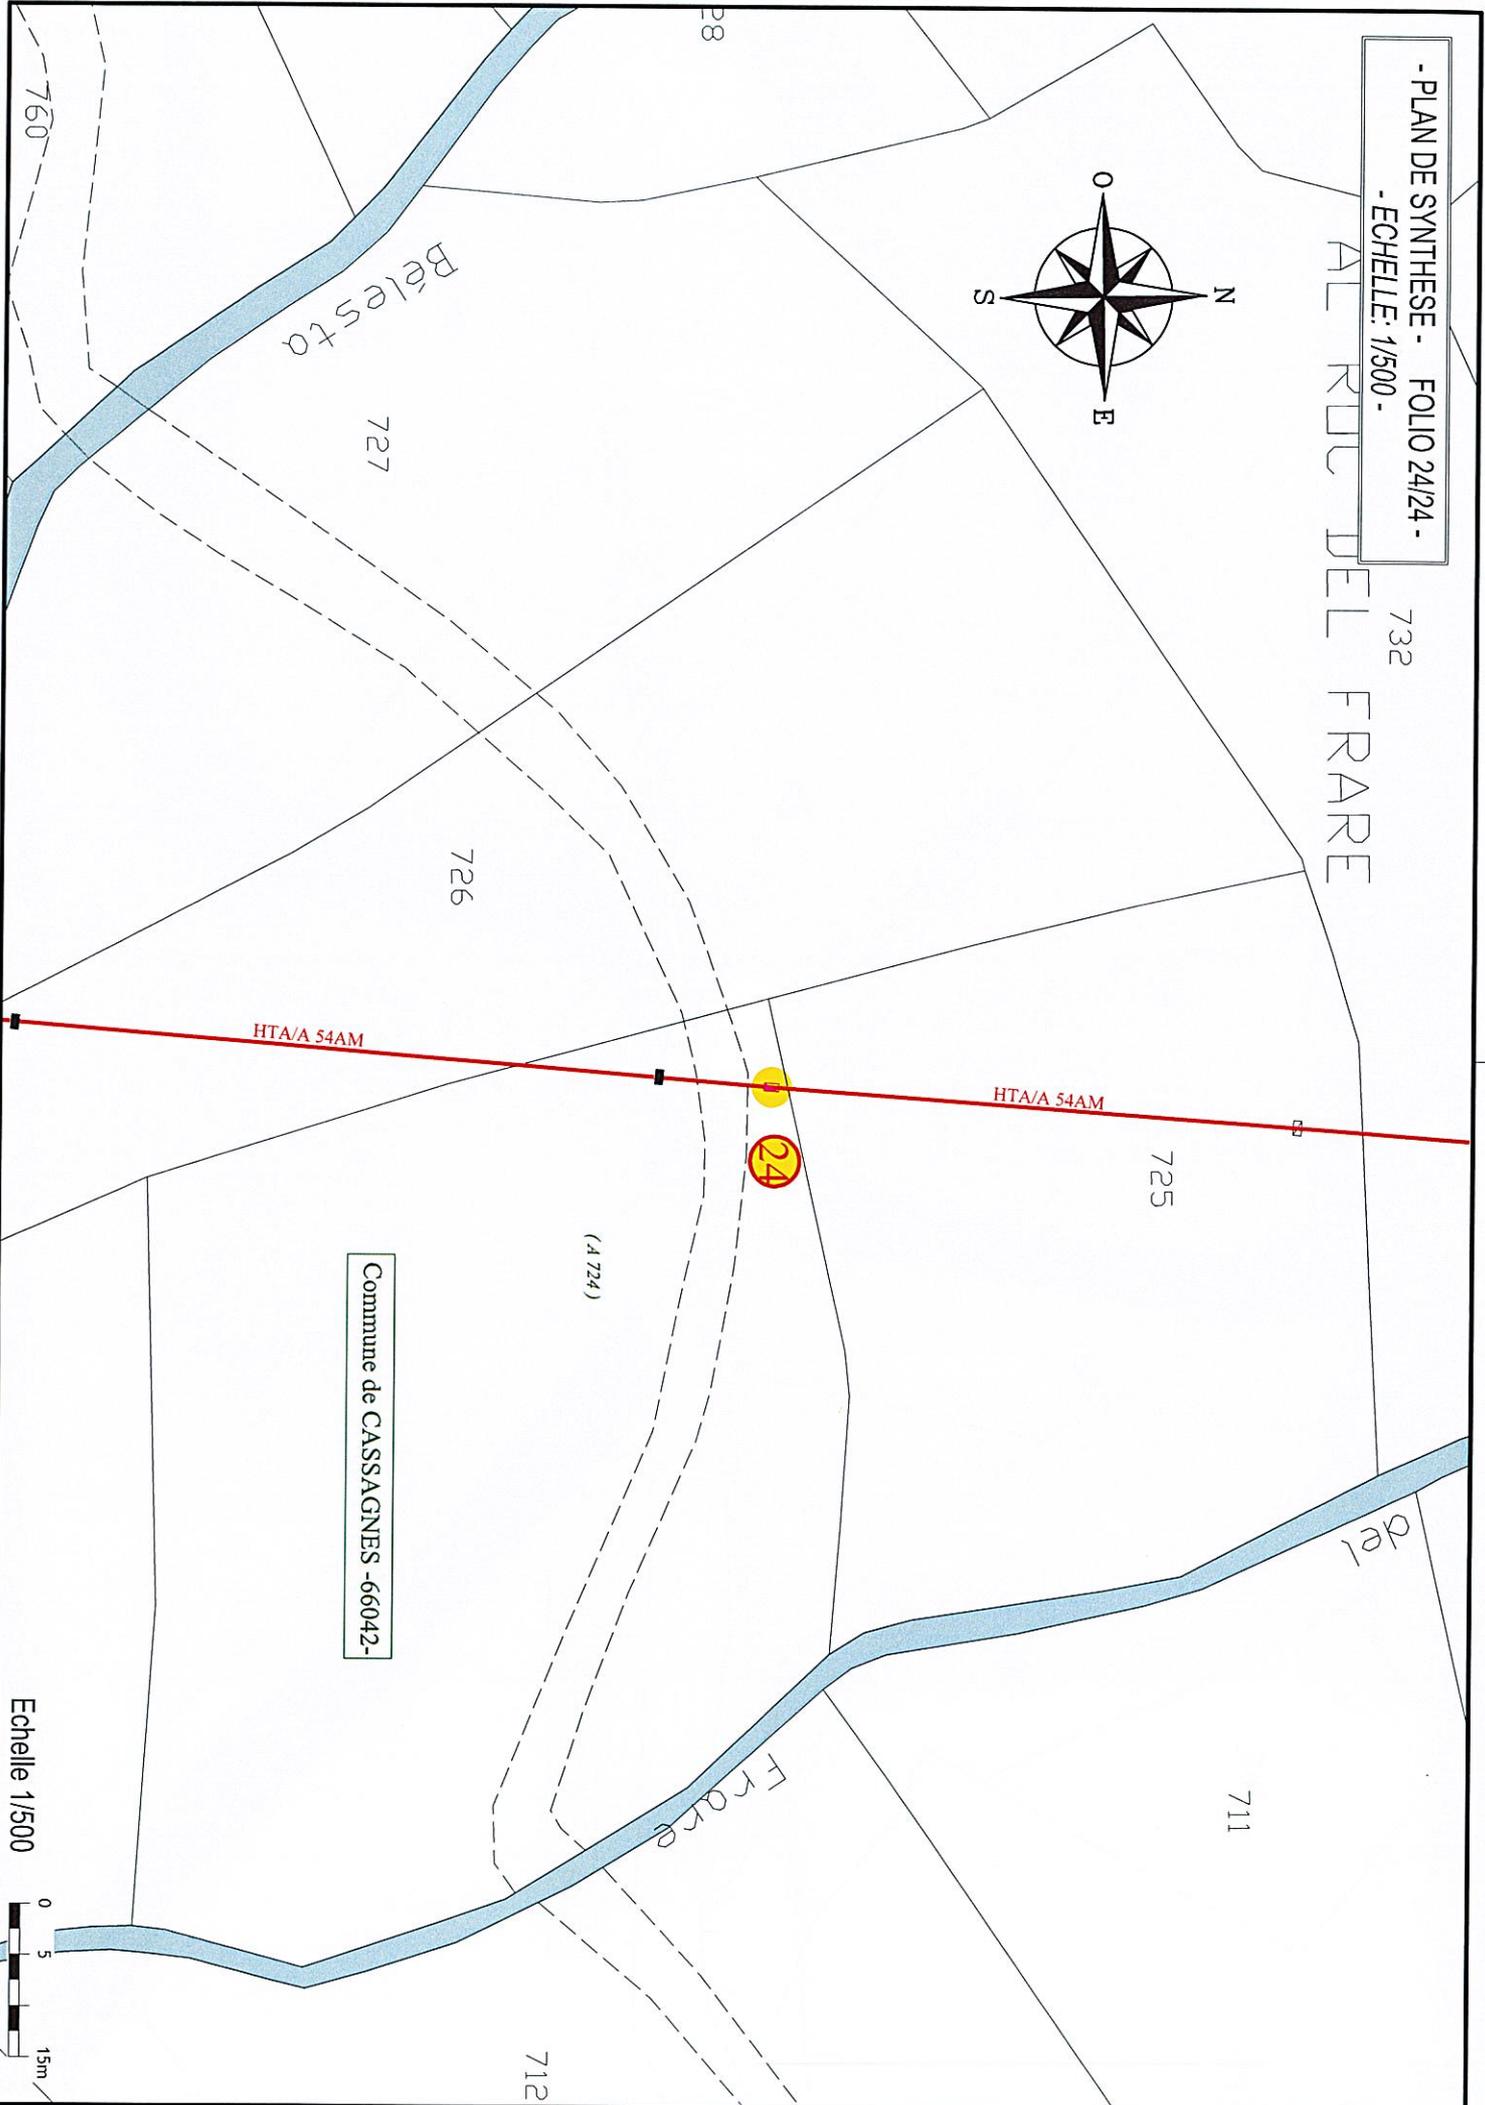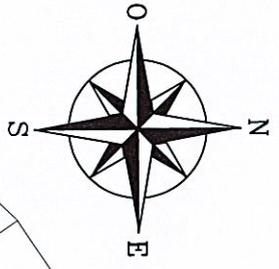

Commune de CASSAGNES -66042-

Echelle 1/500

